


შენიშვნა-ნაგებობისა და შენობა-ნაგებობის ერთეულის შიდა აზომვითი ნახაზი შეესაბამება #315 დადგენილებას
სცდება რეგისტრირებული ნაკვეთის კონტურს (აივანი)

მიწის ნაკვეთის საკადასტრო კოდი: 40.01.34.685
ერთეულის საკადასტრო კოდი: /
განცხადების რეგისტრაციის ნომერი: 882026695267
ერთეულის სართული: 2
ერთეულის ფართობი ზონა 38: ზონა 37: 51.79 კვ.მ 0.00 კვ.მ
შენიშვნა: 01
მომზადების თარიღი: 17.08.2026

შენიშვნა: 2

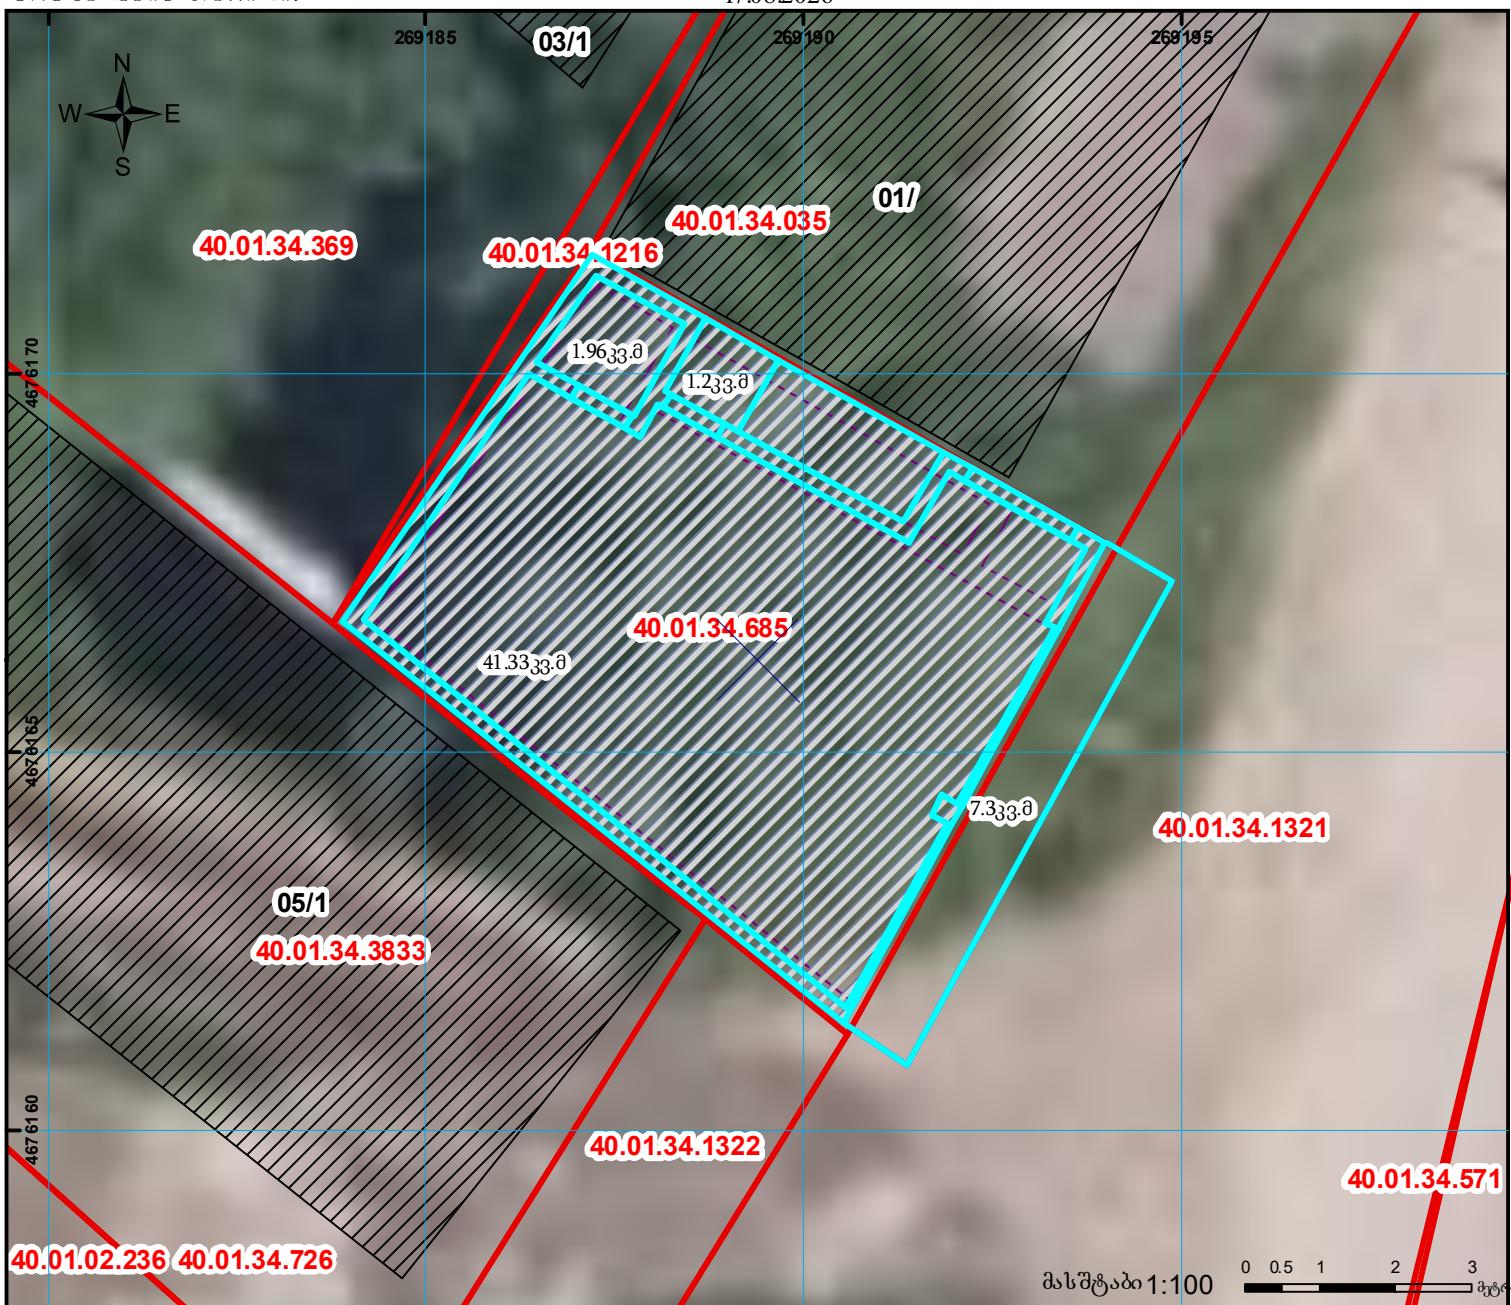

ლეგენდა

- სარეგისტრაციო ბინა-ერთეული
- რეგისტრირებული ნაკვეთი
- რეგისტრირებული შენობა

0.00
00.0
UTM (საერთაშორისო)
სისტემის კოორდ.