



საკადასტრო გეგმა

საჯარო რეგისტრის ეროვნული
სააგენტო

საკადასტრო კოდი:

64.30.12.374

ნაკვეთის დანიშნულება:

სასოფლო-სამეურნეო

განცხადების ნომერი:


882022094434

ფართობი:

394 კვ.მ (WGS 84 / UTM zone 38N)

მომზადების თარიღი:

11/02/2022

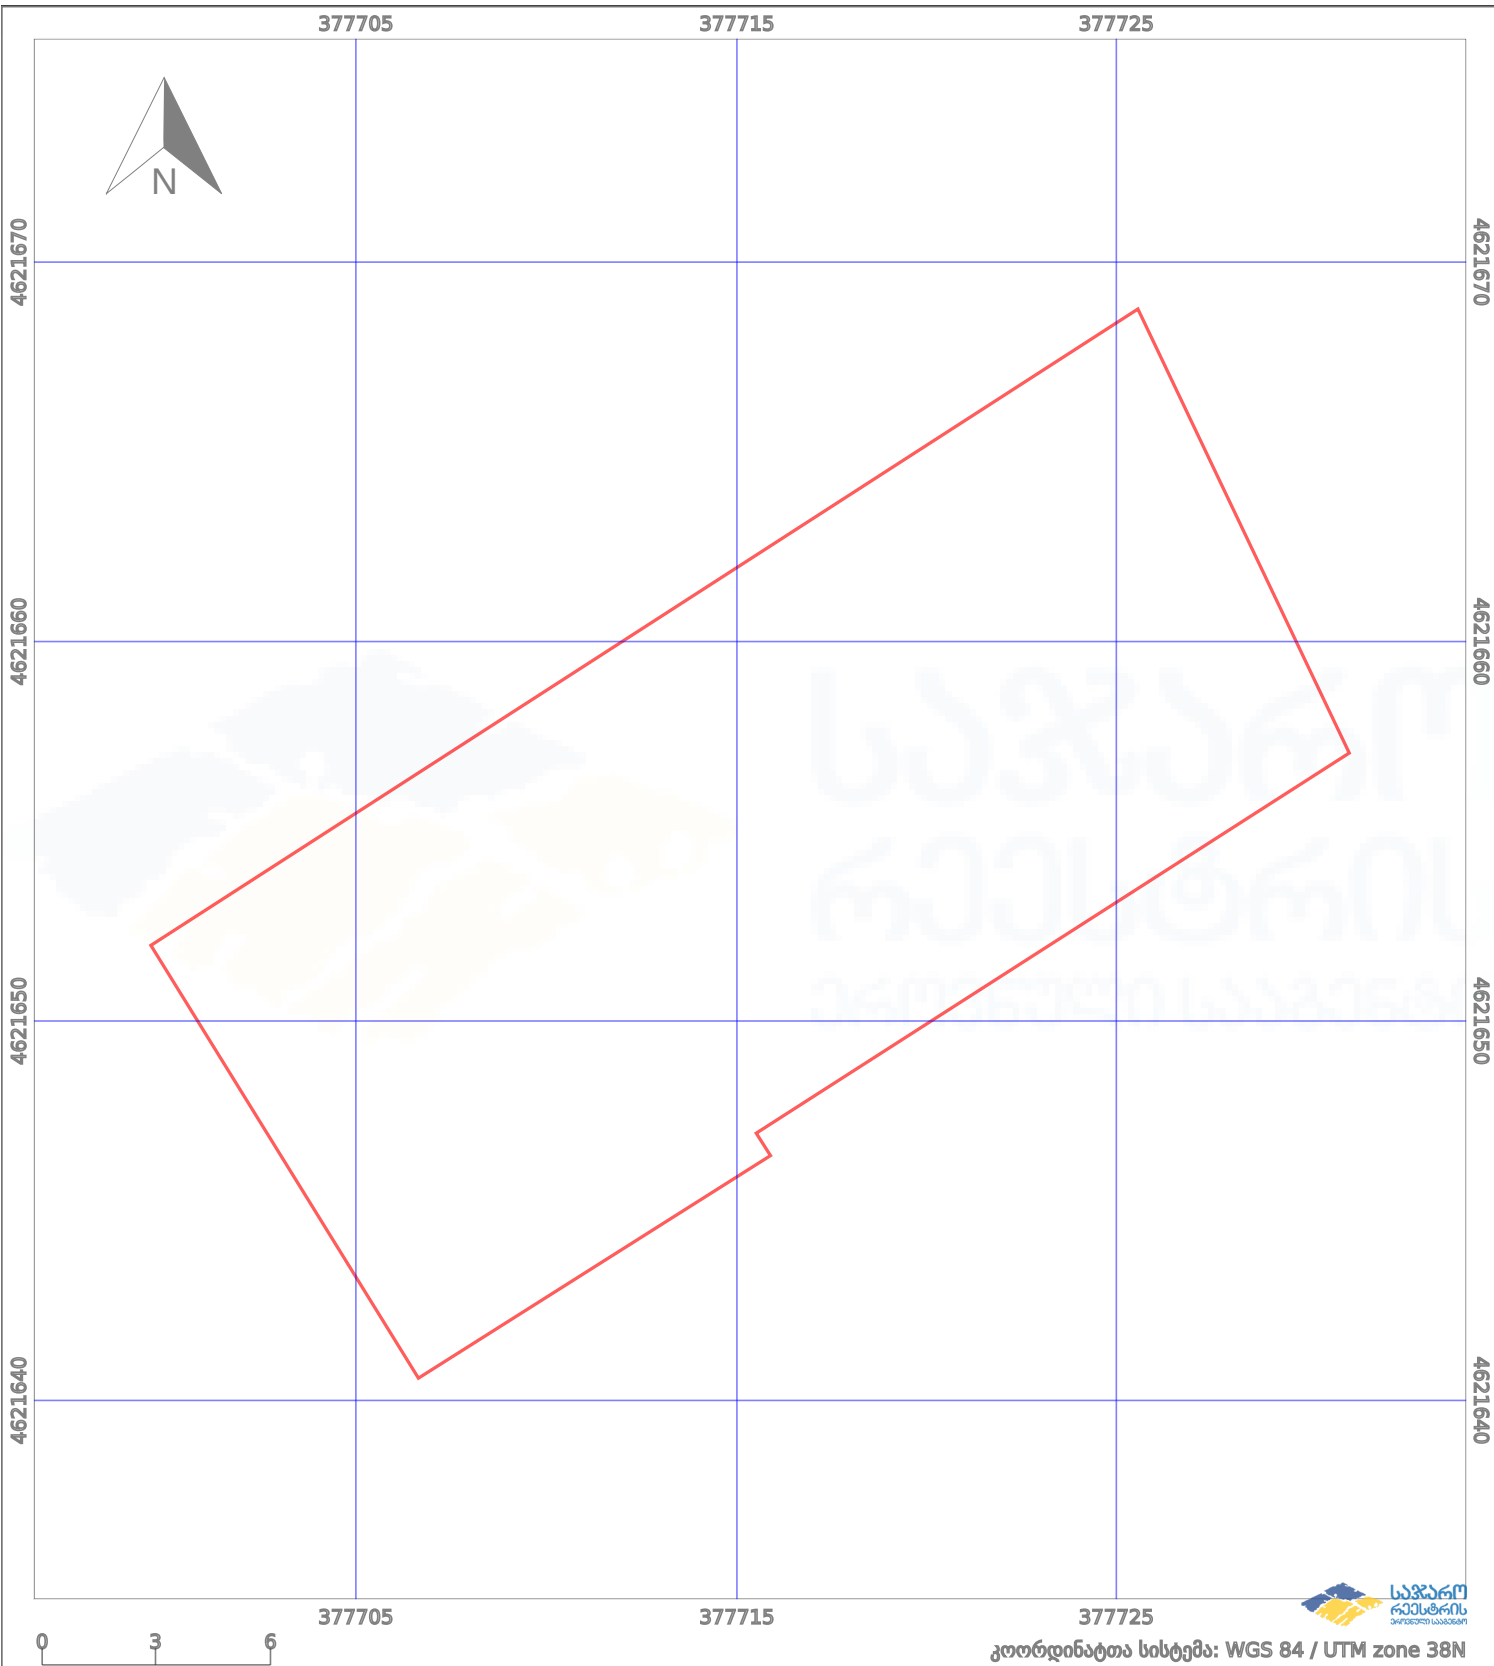

—	ნაკვეთის საზღვარი	⋯	პირობითი აღნიშვნები:	02/4	აშენებული ნაგებობა
++++	სამობრივი ნაგებობა	⊙	მშენებარე ნაგებობა	⊙	ვალდებულება
		⊙	ტყის ფონდი		