


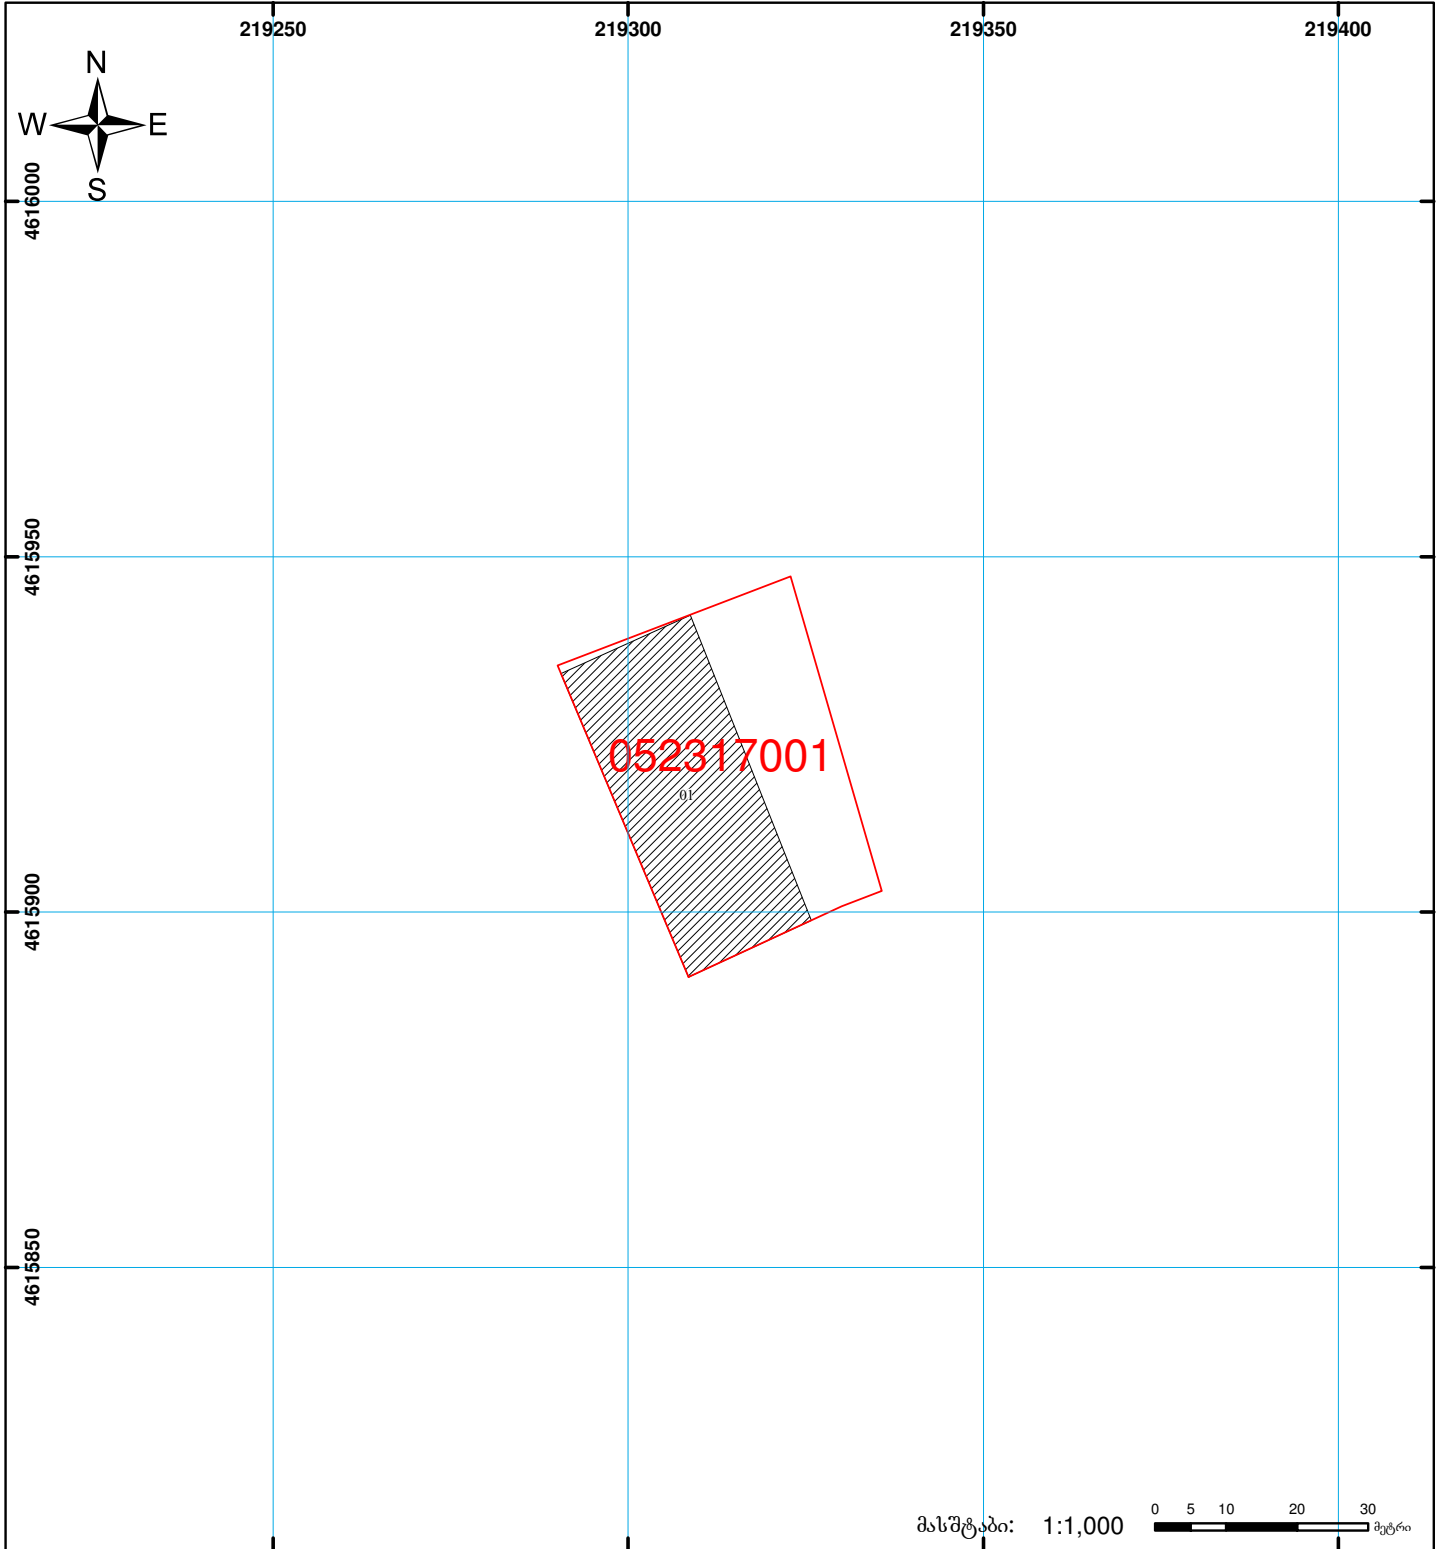

საჯარო რეგისტრის ეროვნული სააგენტოს  
 ბათუმის სარეგისტრაციო სამსახური  
საკადასტრო გეგმა

მიწის ნაკვეთის საკადასტრო კოდი: 05 23 17 001  
 განცხადების რეგისტრაციის ნომერი: 882009157281  
 მიწის ნაკვეთის ფართობი: 1510 კვ.მ.  
 დანიშნულება: არასასოფლო-სამეურნეო

მომზადების თარიღი: 05.06.09



	შენიშვნა-ნაგებობა, პირობითი ნომერი/სართულიანობა		ვალდებულება		საზღვრე ნაგებობა		0.00 (სურთაჟირის) სისტემის კოორდ.
	მიწის ნაკვეთის საკადასტრო საზღვარი		შშენებარე ნაგებობა			UTM	