



საკადასტრო გეგმა

საჯარო რეესტრის ეროვნული
სააგენტო

საკადასტრო კოდი: **64.30.04.513**

განცხადების ნომერი: **892018957093**


მომზადების თარიღი: **07/11/2018**

ნაკვეთის დანიშნულება:

ფართობი:

არასასოფლო სამეურნეო

3807 კვ.მ (WGS 84 / UTM zone 38N)

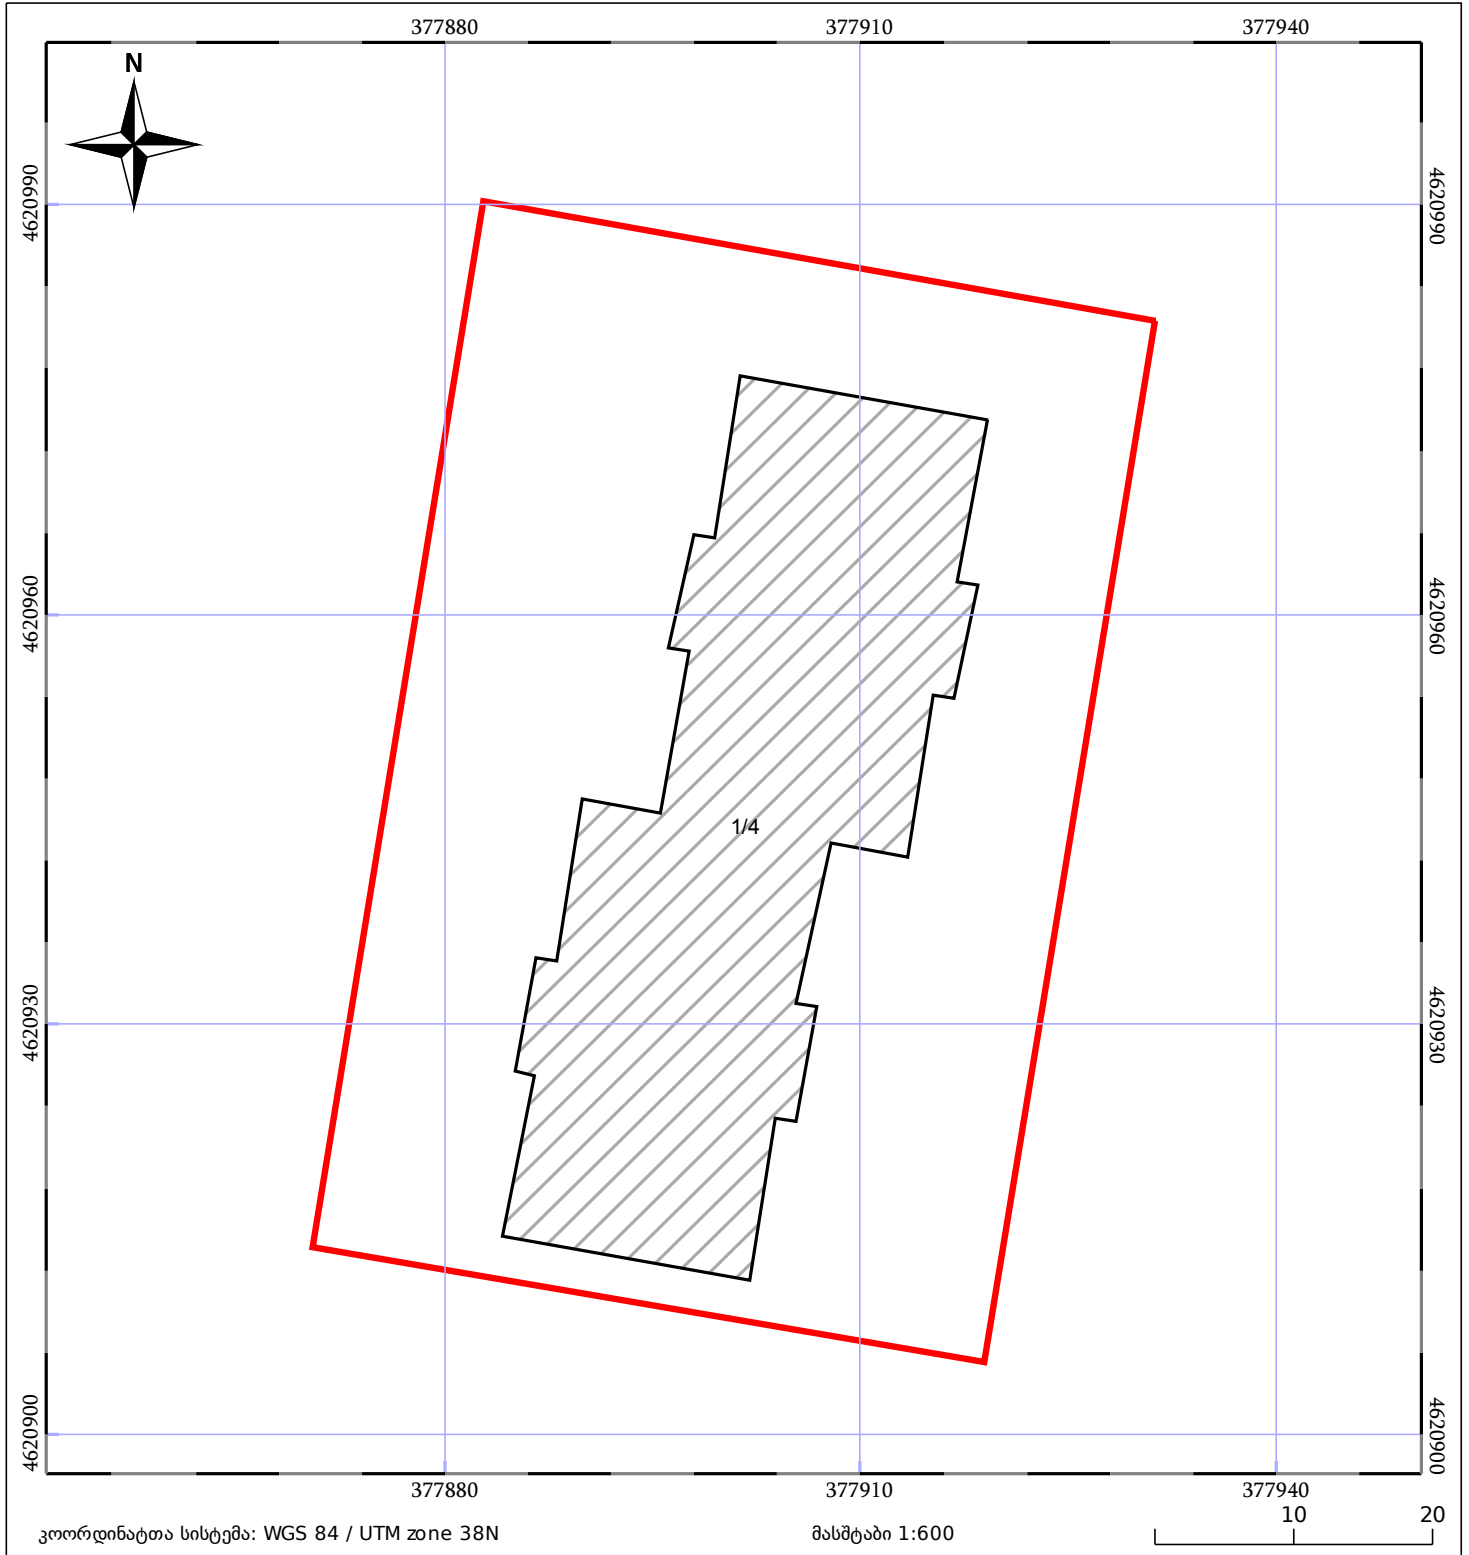

05/25 მშენებარე ნაგებობა	05/25 შენობა/ნაგებობა	ტყის ფონდი
ნაკვეთის საკადასტრო საზღვარი	ხაზობრივი ნაგებობა	ვალდებულება