




საქართველოს იუსტიციის სამინისტრო
 საჯარო რეგისტრის ეროვნული სააგენტო
 საკადასტრო გეგმა

მიწის ნაკვეთის საკადასტრო კოდი: 81 02 05 572
 განცხადების რეგისტრაციის ნომერი: 882010788184
 მიწის ნაკვეთის ფართობი: 1000 კვ.მ.
 დანიშნულება: სასოფლო-სამეურნეო
 მომზადების თარიღი: 20.10.10

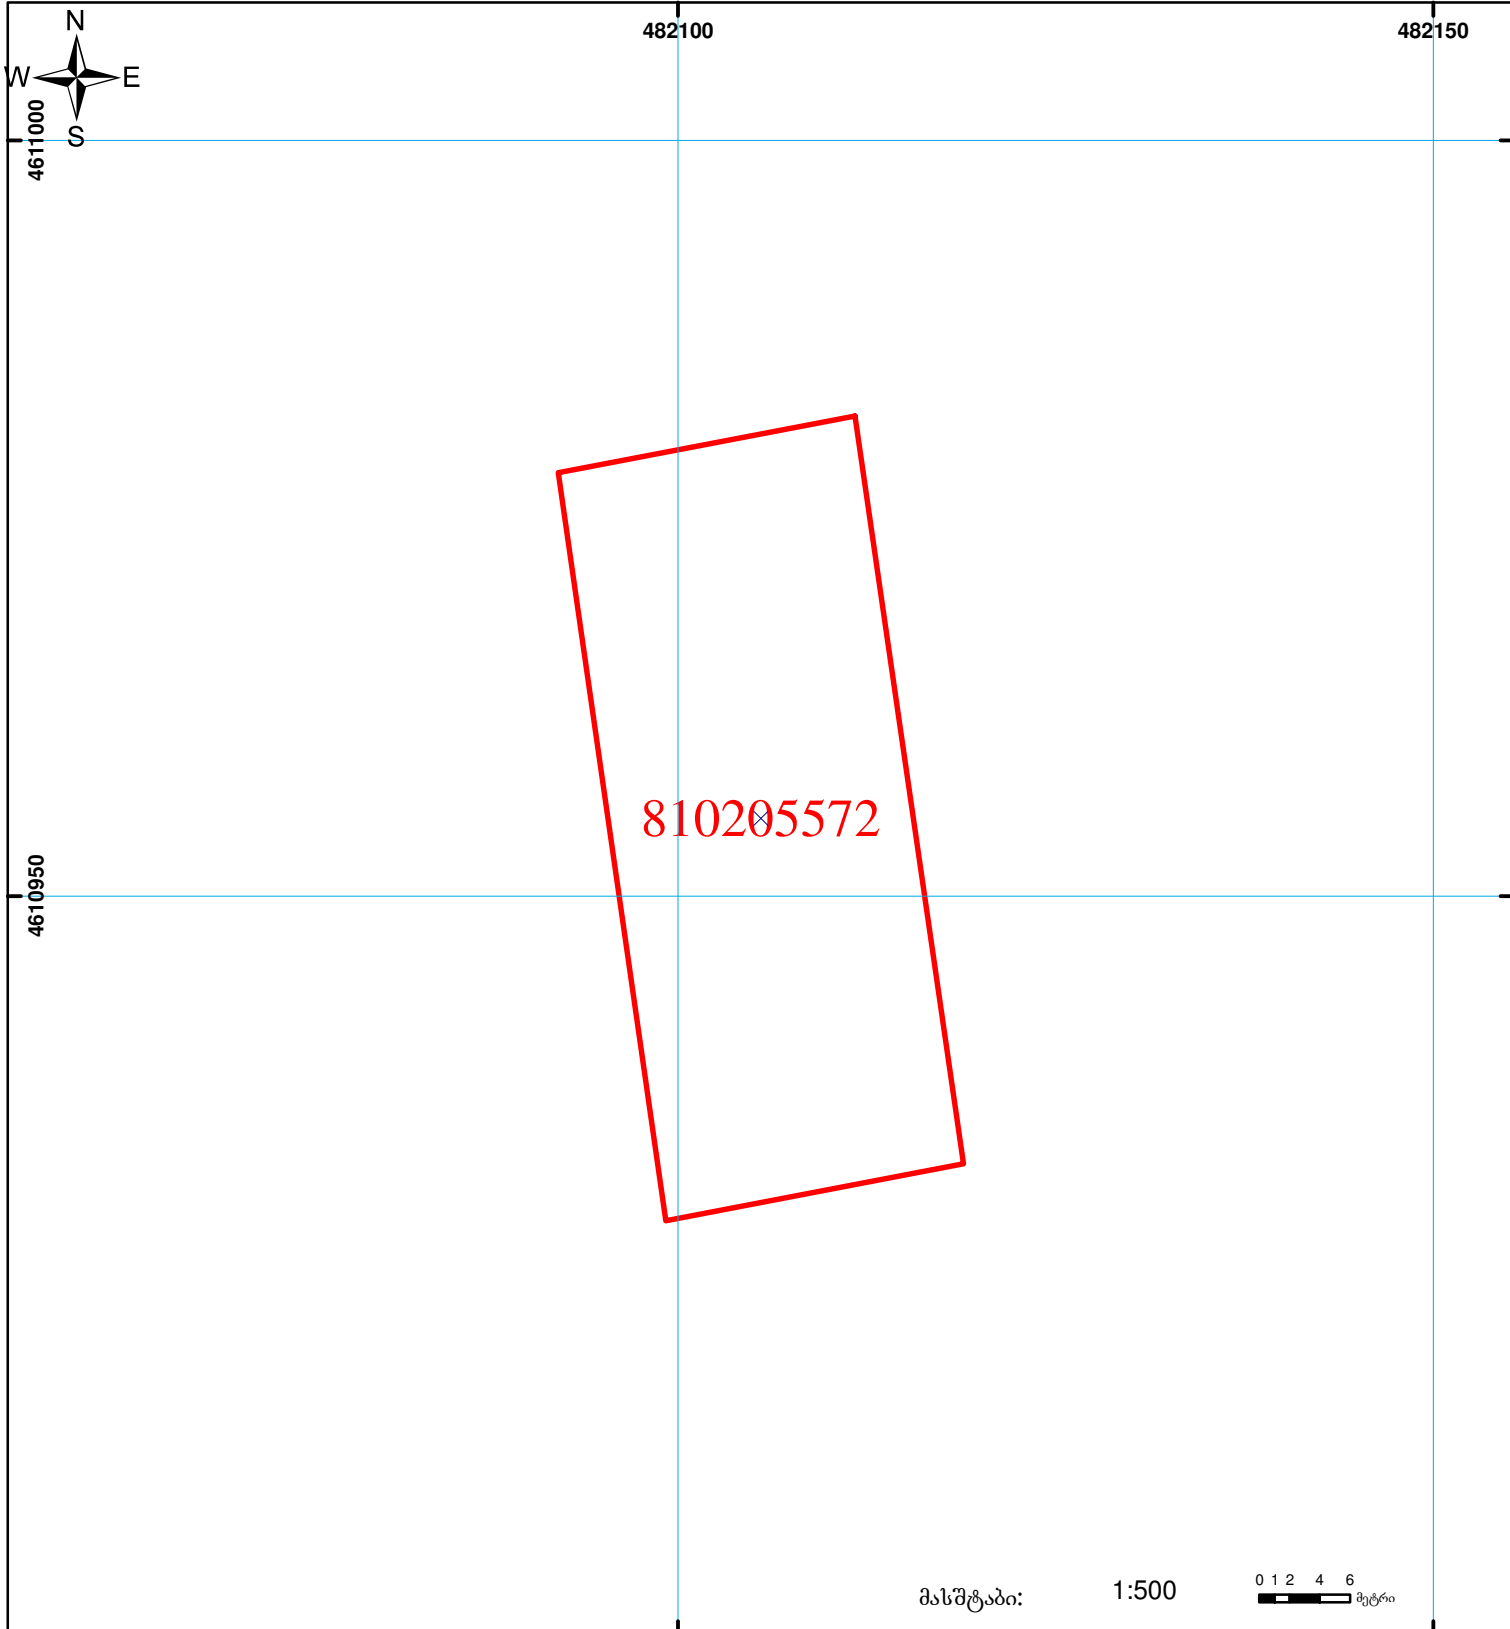

მასშტაბი: 1:500

	შენიშვნა-ნაგებობა, პირობითი ნომერი/სართულიანობა		ვაღდებულება		საზოგადოებრივი ნაგებობა
	მიწის ნაკვეთის საკადასტრო საზღვარი		მშენებარე ნაგებობა		

00'0
0.00
UTM (საერთაშორისო) სისტემის კოორდ.