


მიწის ნაკვეთის საკადასტრო კოდი: **720403971**  
 ბანცხალების რეგისტრაციის ნომერი: **882023116299**  
 მიწის ნაკვეთის ფართობი: **3400 კვ.მ.**  
 დანიშნულება:  
 მომზადების თარიღი: **17.02.23**

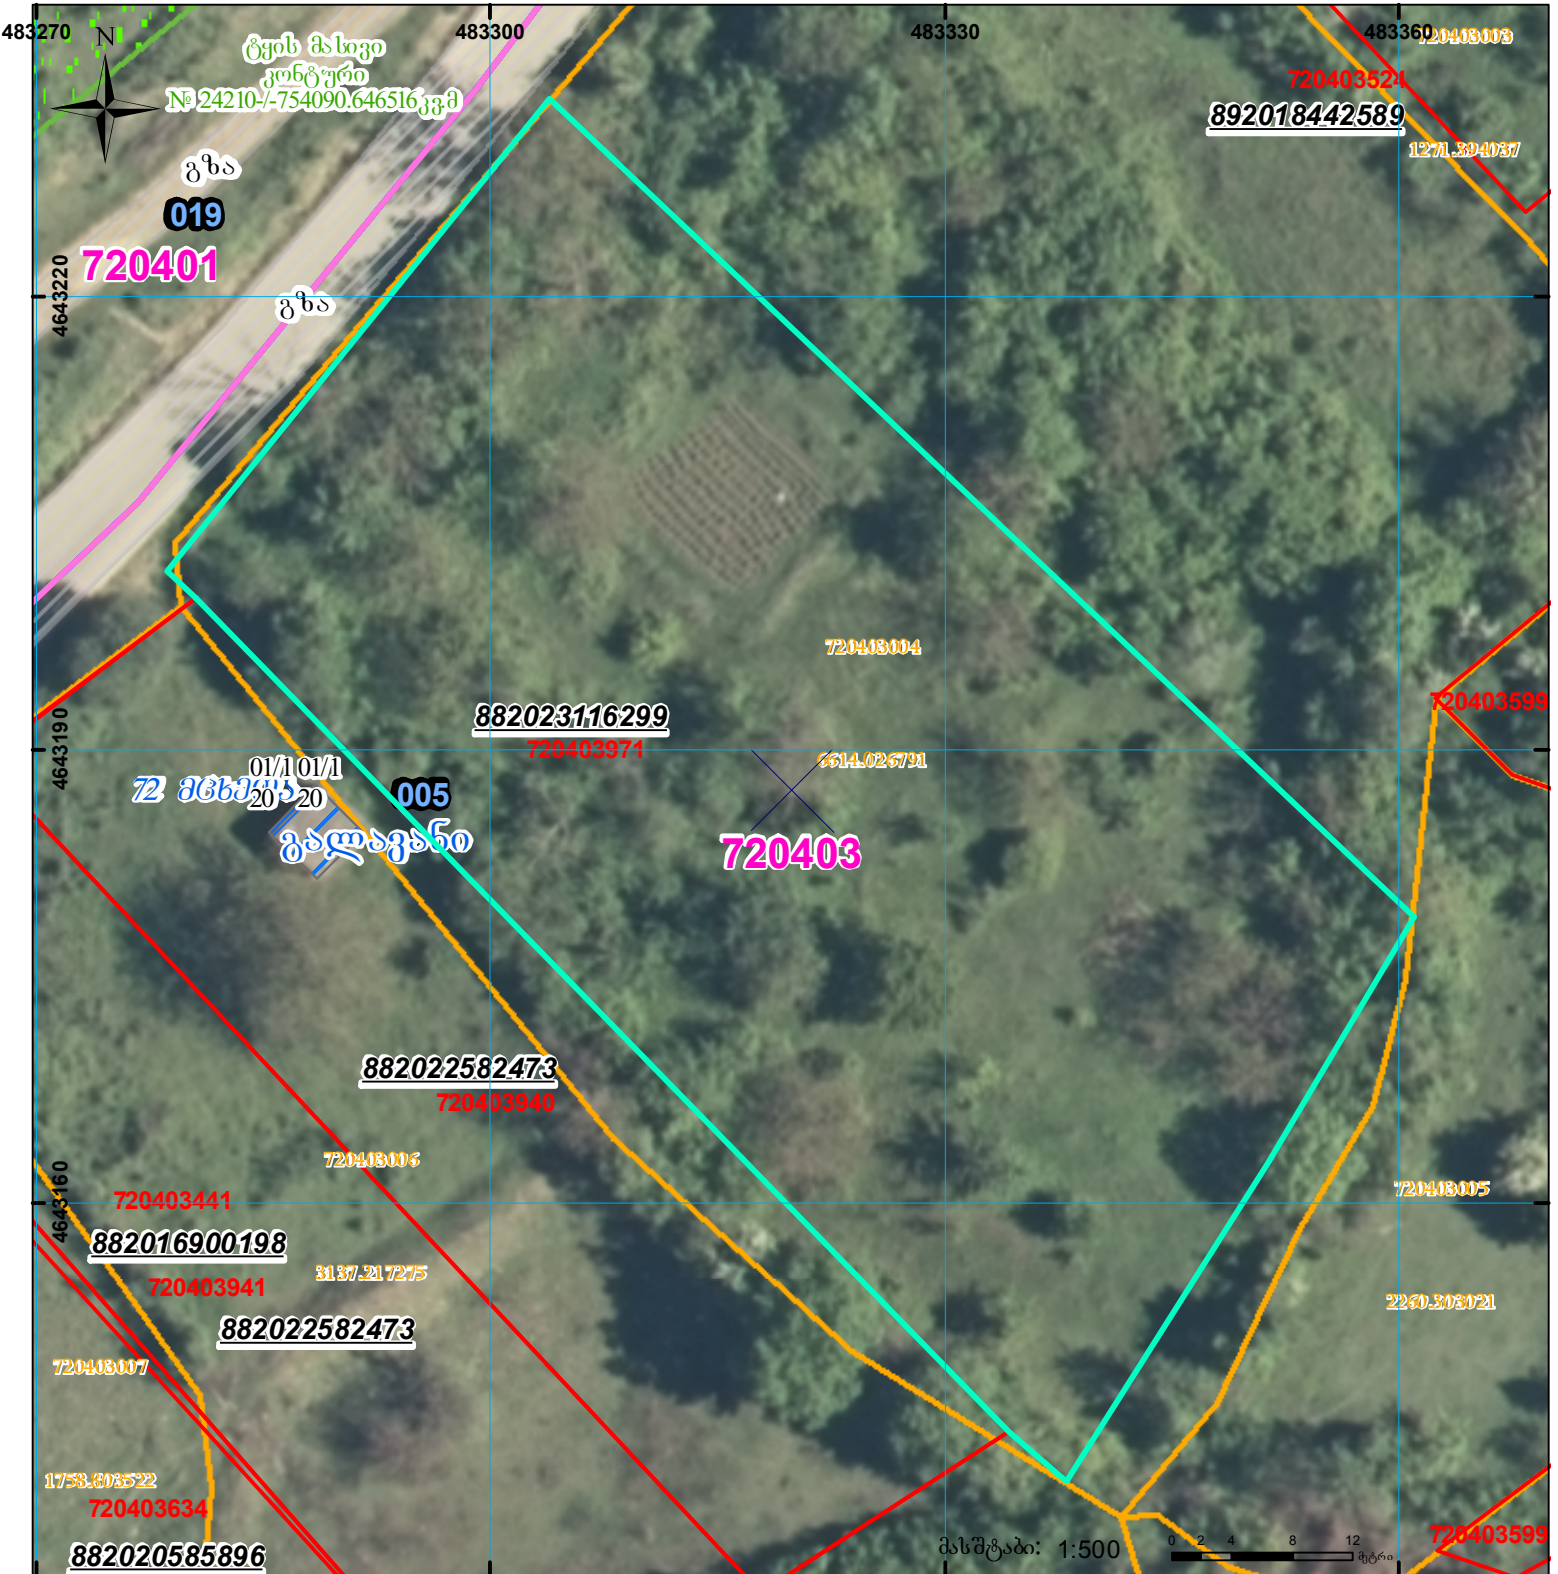

	შენიშნული ნაკვეთი, პირობითი ნომერი/სართულიანობა		კადასტრული რეგისტრაცია		სარეგისტრაციო წარმოდგენილი ნაკვეთი
	მიწის ნაკვეთის საკადასტრო საზღვარი		შენიშნული ნაკვეთი		საზოგადოებრივი ნაკვეთი

UTM (საერთაშორისო) სისტემის კოორდ.