




საკადასტრო გეგმა

საჯარო რეესტრის ეროვნული
სააგენტო

საკადასტრო კოდი: 29.04.37.081
განცხადების ნომერი: 882023627664
მომზადების თარიღი: 16/06/2023

ნაკვეთის დანიშნულება: არასასოფლო სამეურნეო
ფართობი: 7060 კვ.მ (WGS 84 / UTM zone 38N)

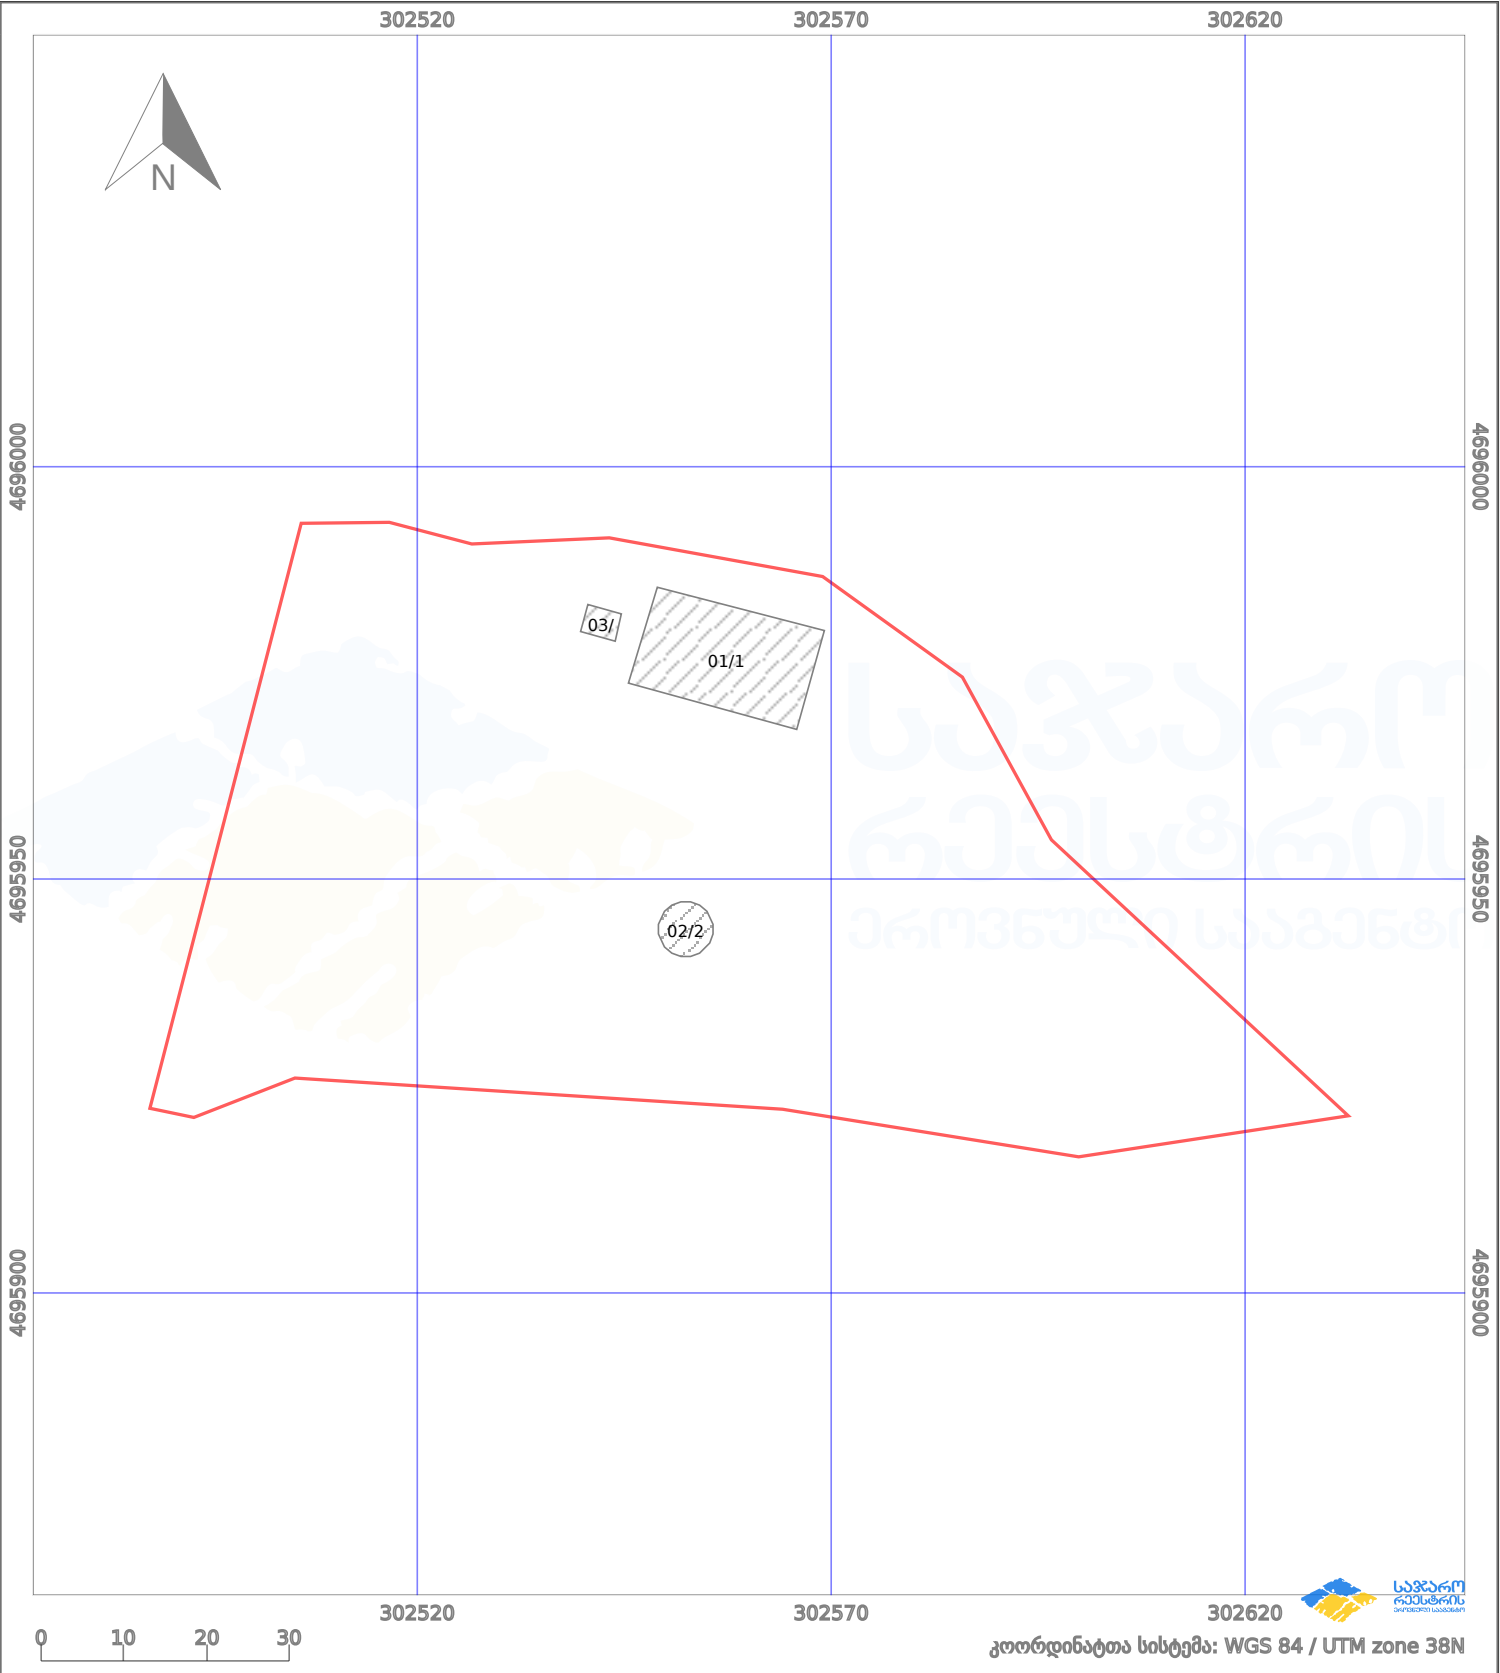

პირობითი აღნიშვნები:					
	ნაკვეთის საზღვარი		მშენებარე ნაგებობა		აშენებული ნაგებობა
	საზოგადოებრივი ნაგებობა		ტყის ფონდი		ქარსაფარი ზოლი
					ვალდებულება