




საკადასტრო გეგმა

საჯარო რეესტრის ეროვნული სააგენტო

საკადასტრო კოდი: **26.01.53.361**
განცხადების ნომერი: **882023841036**
მომზადების თარიღი: **16/08/2023**

ნაკვეთის დანიშნულება: **სასოფლო-სამეურნეო**
ფართობი: **27839 კვ.მ (WGS 84 / UTM zone 38N)**
27826 კვ.მ (WGS 84 / UTM zone 37N)
ვალდებულების ფართობი: **1876 კვ.მ (WGS 84 / UTM zone 38N)**
1875 კვ.მ (WGS 84 / UTM zone 37N)

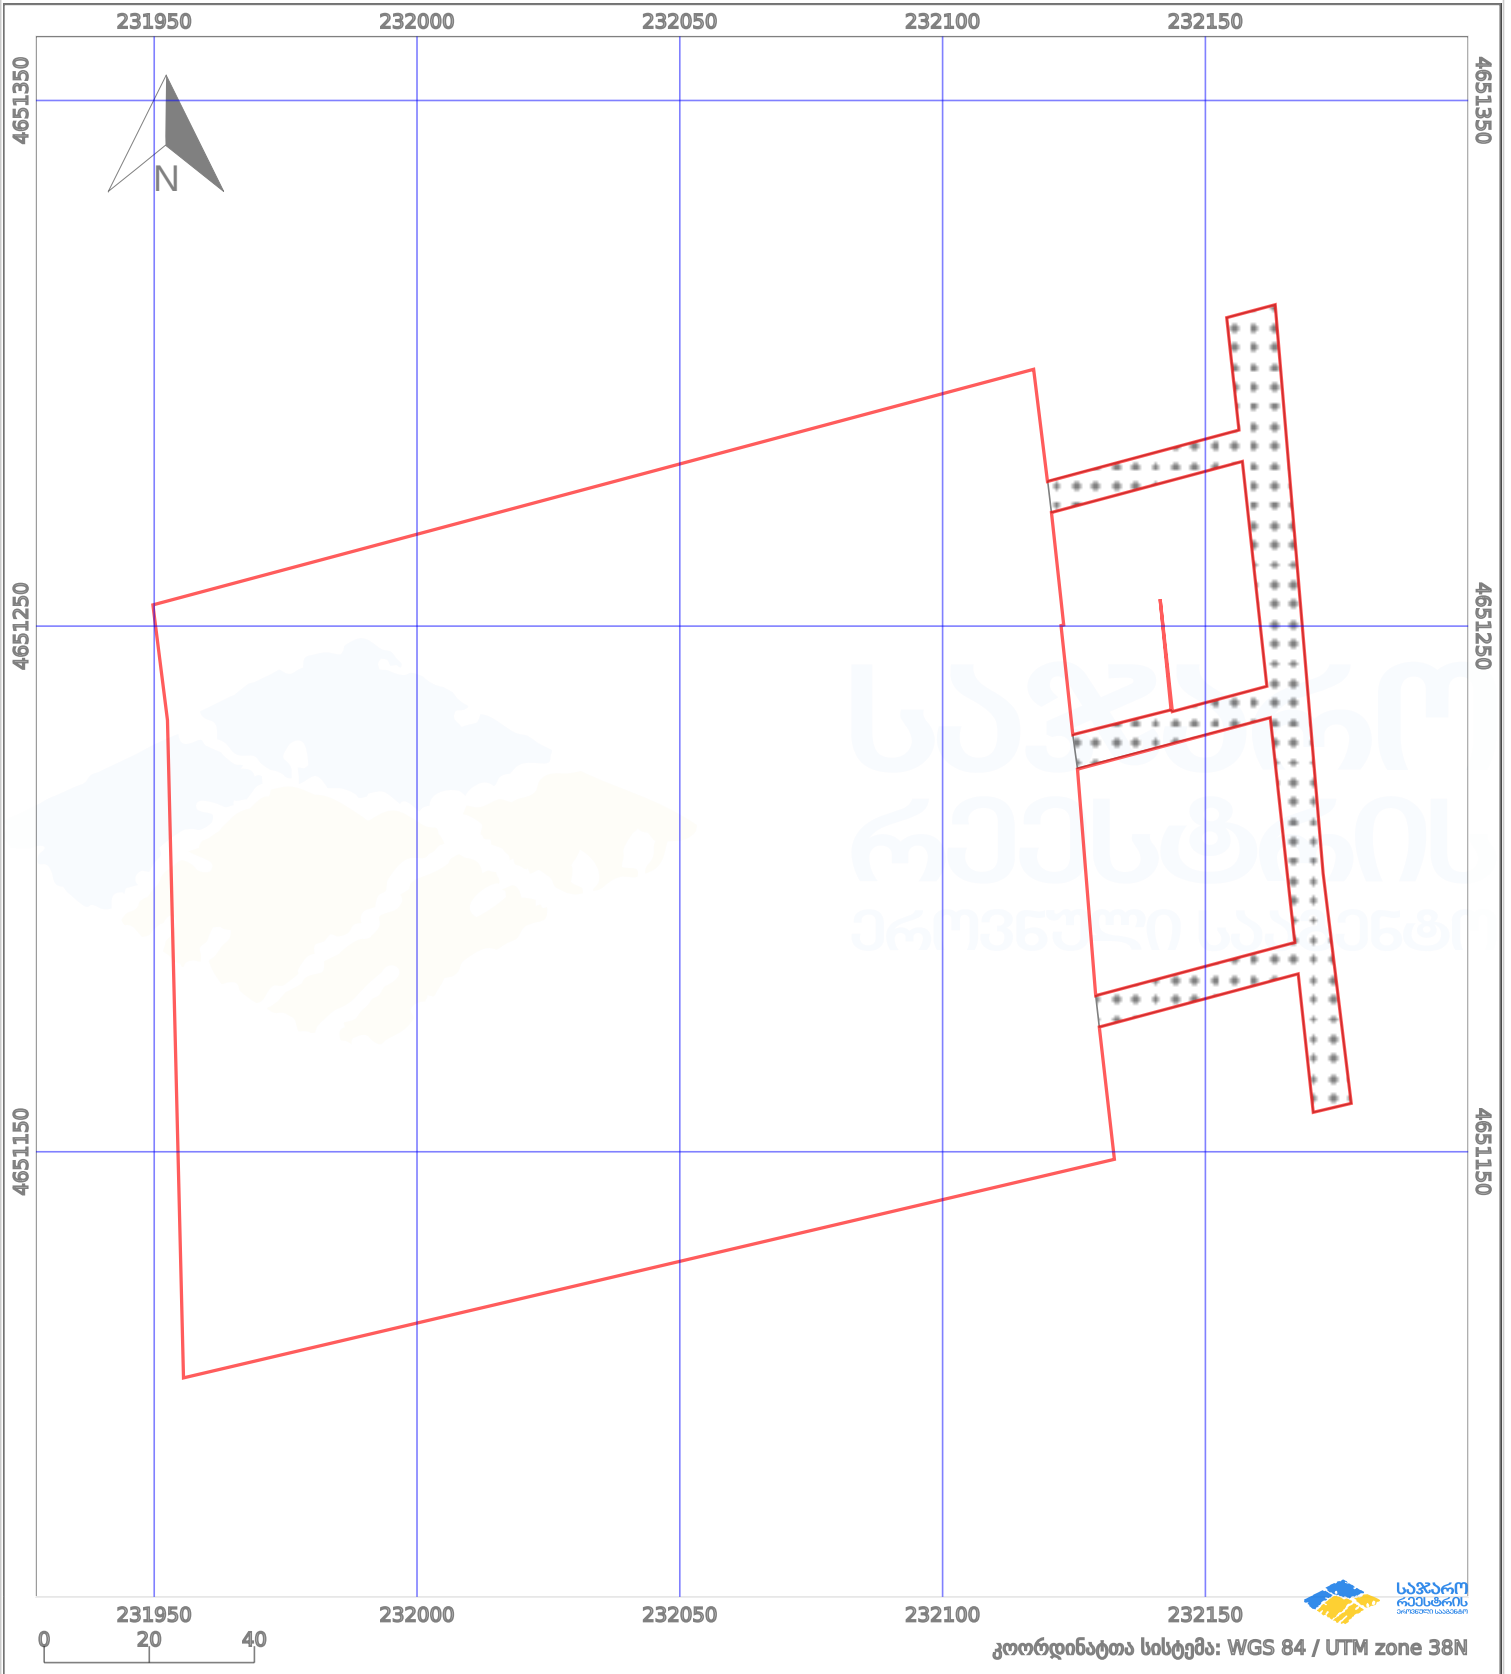

პირობითი აღნიშვნები:

- | | | | | | | | |
|--|-------------------------|--|--------------------|--|--------------------|--|----------------|
| | ნაკვეთის საზღვარი | | მშენებარე ნაგებობა | | აშენებული ნაგებობა | | ქარსაფარი ბოლი |
| | საზოგადოებრივი ნაგებობა | | ტყის ფონდი | | ვალდებულება | | |