



საკადასტრო გეგმა

საჯარო რეესტრის ეროვნული
სააგენტო

საკადასტრო კოდი: **26.01.56.150**
განცხადების ნომერი: **882021865717**
მომზადების თარიღი: **09/10/2021**

ნაკვეთის დანიშნულება:


სასოფლო-სამეურნეო(სახნავი)

ფართობი:

2001 კვ.მ (WGS 84 / UTM zone 38N)
2000 კვ.მ (WGS 84 / UTM zone 37N)

ვალდებულების ფართობი:

26 კვ.მ (WGS 84 / UTM zone 38N)
26 კვ.მ (WGS 84 / UTM zone 37N)

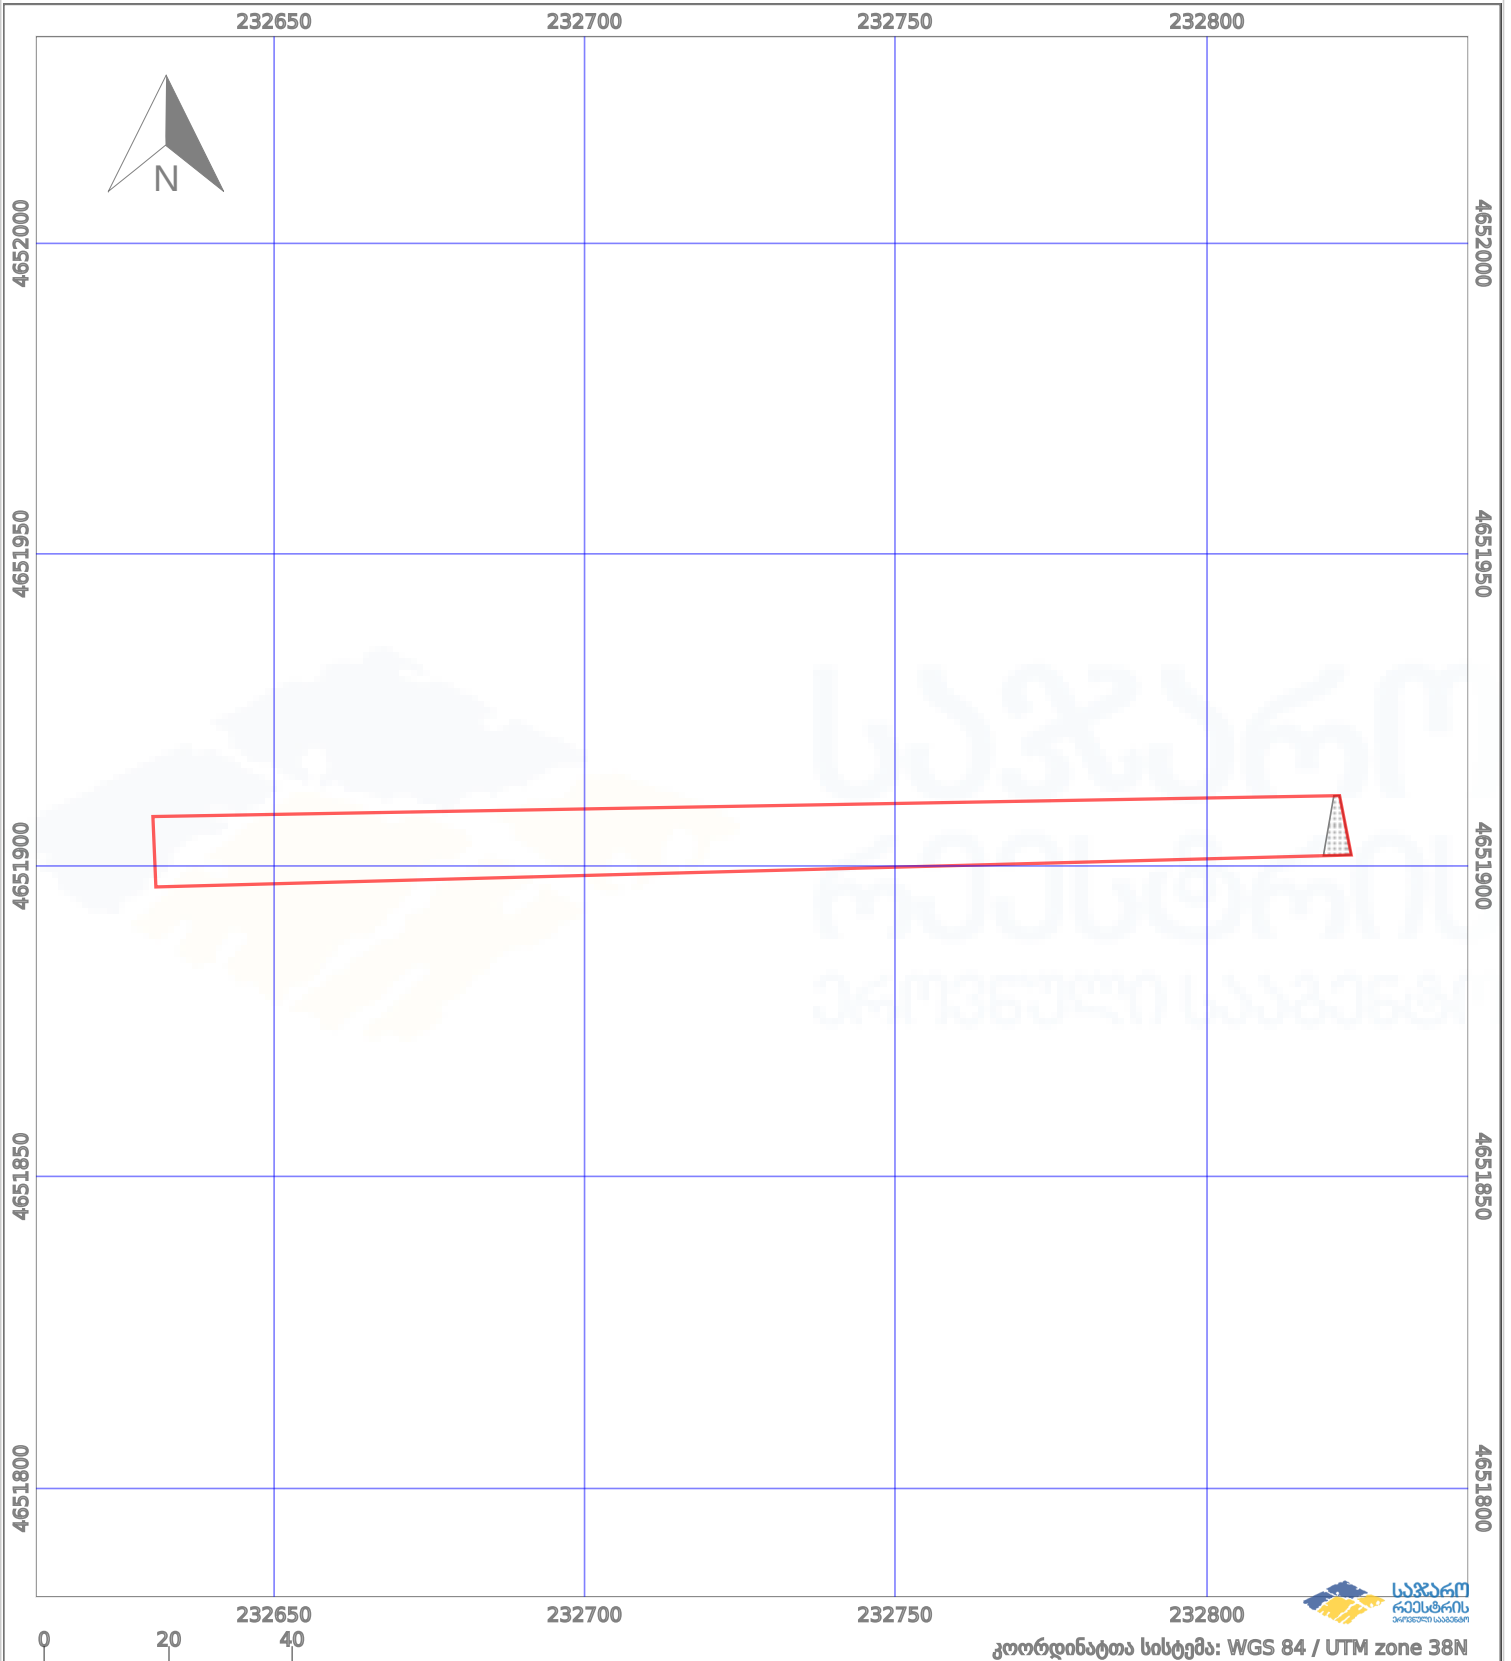

კოორდინატთა სისტემა: WGS 84 / UTM zone 38N

	ნაკვეთის საზღვარი		მშენებარე ნაგებობა		აშენებული ნაგებობა
	საზღვარი ნაგებობა		ტყის ფონდი		ვალდებულება