



საკადასტრო გეგმა

საქართველოს რეესტრის ეროვნული სააგენტო

საკადასტრო კოდი: **01.72.14.019.338**

ნაკვეთის დანიშნულება:


სასოფლო-სამეურნეო(საკარმიდამო)

განცხადების ნომერი: **882024869758**

ფართობი:

2886 კვ.მ (WGS 84 / UTM zone 38N)

მომზადების თარიღი: **18/11/2024**

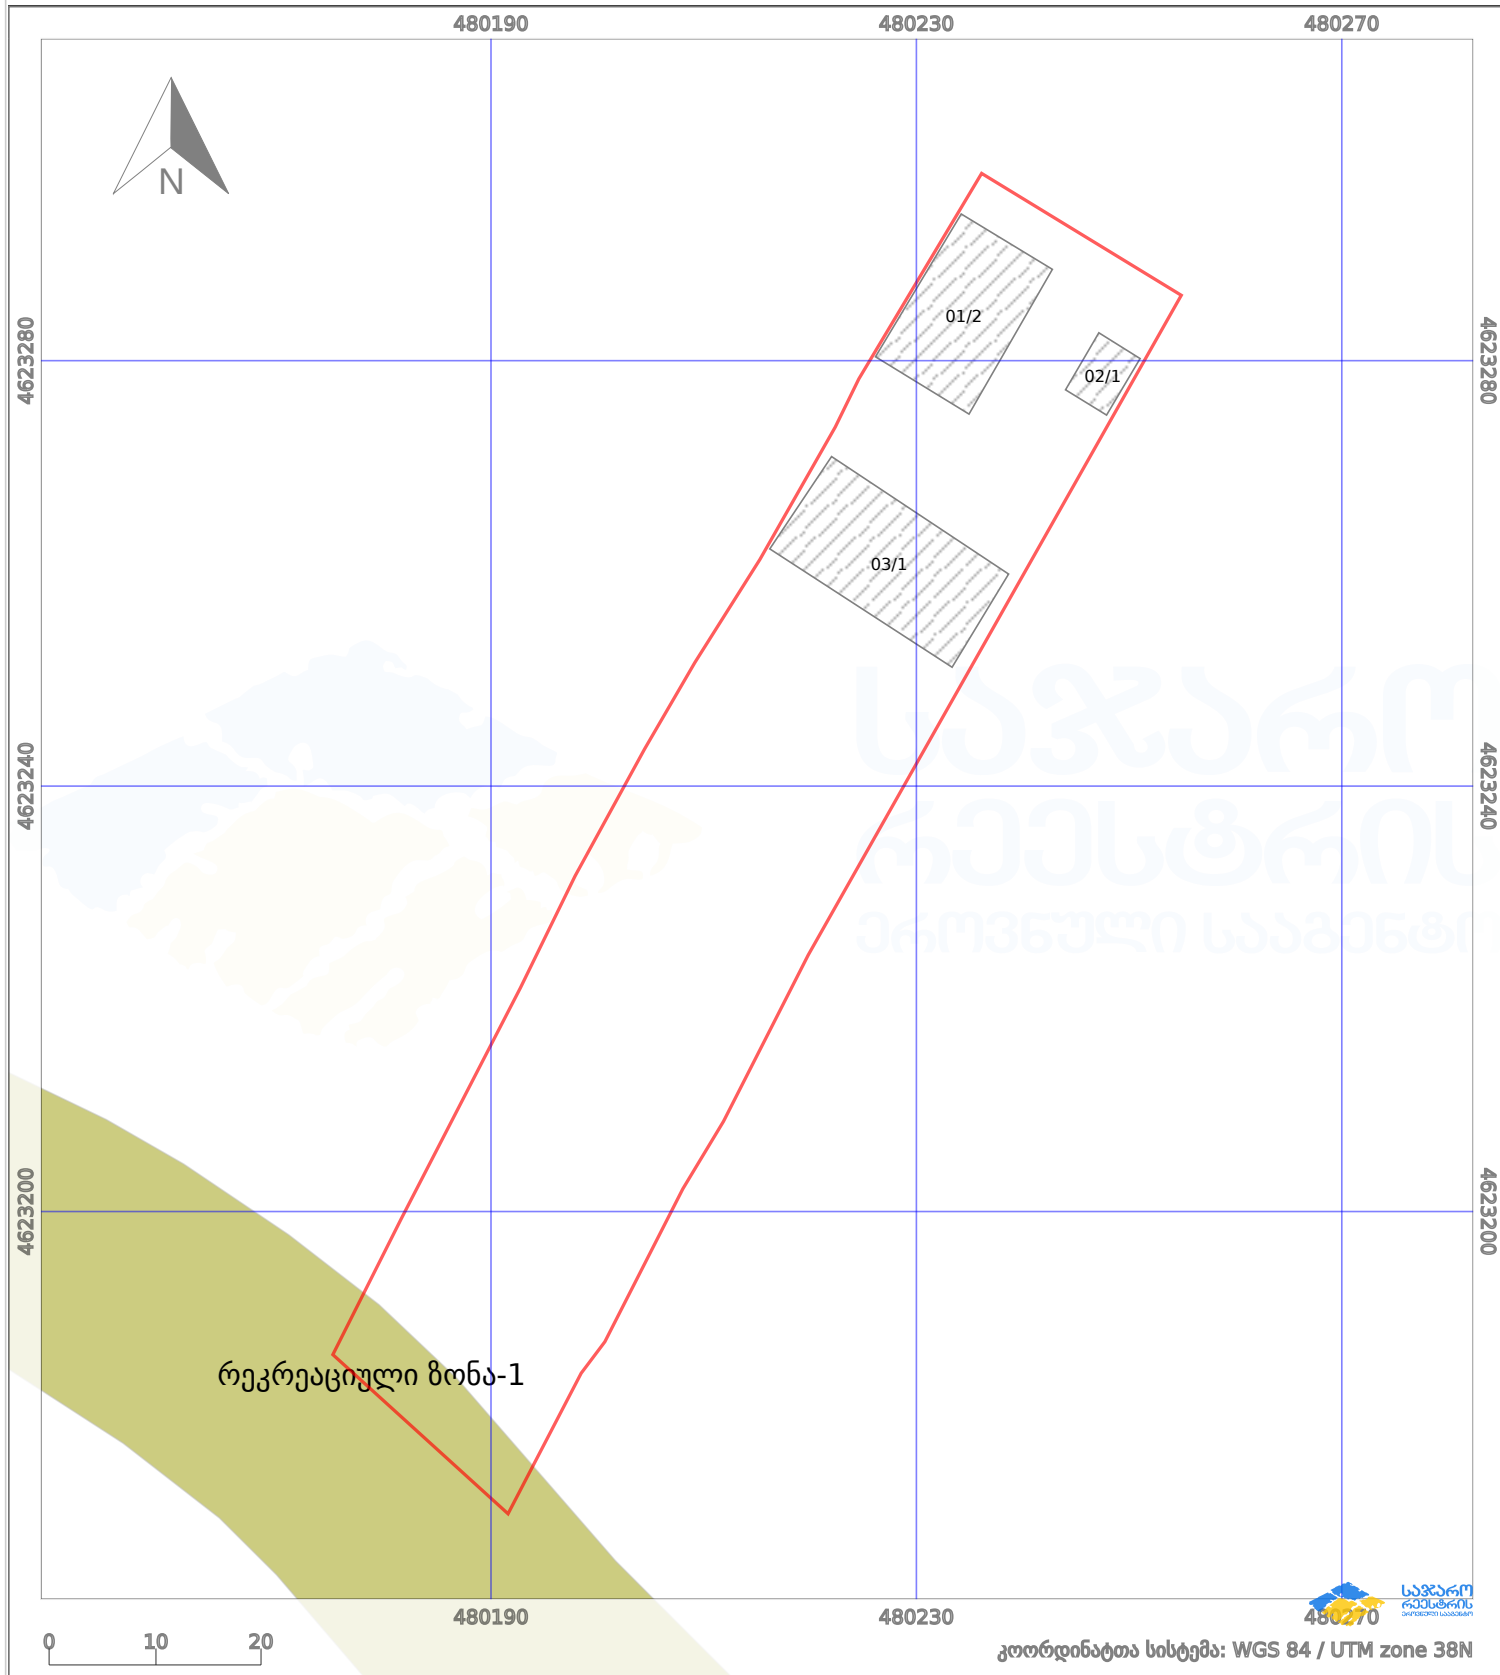

პირობითი აღნიშვნები:

	ნაკვეთის საზღვარი		მშენებარე ნაგებობა		02/4	ამენებული ნაგებობა		მინისქვეშა ნაგებობა
	საზღვრის ნაგებობა		ტყის ფონდი			ვალდებულება		ქარსაფარი ბოლი