


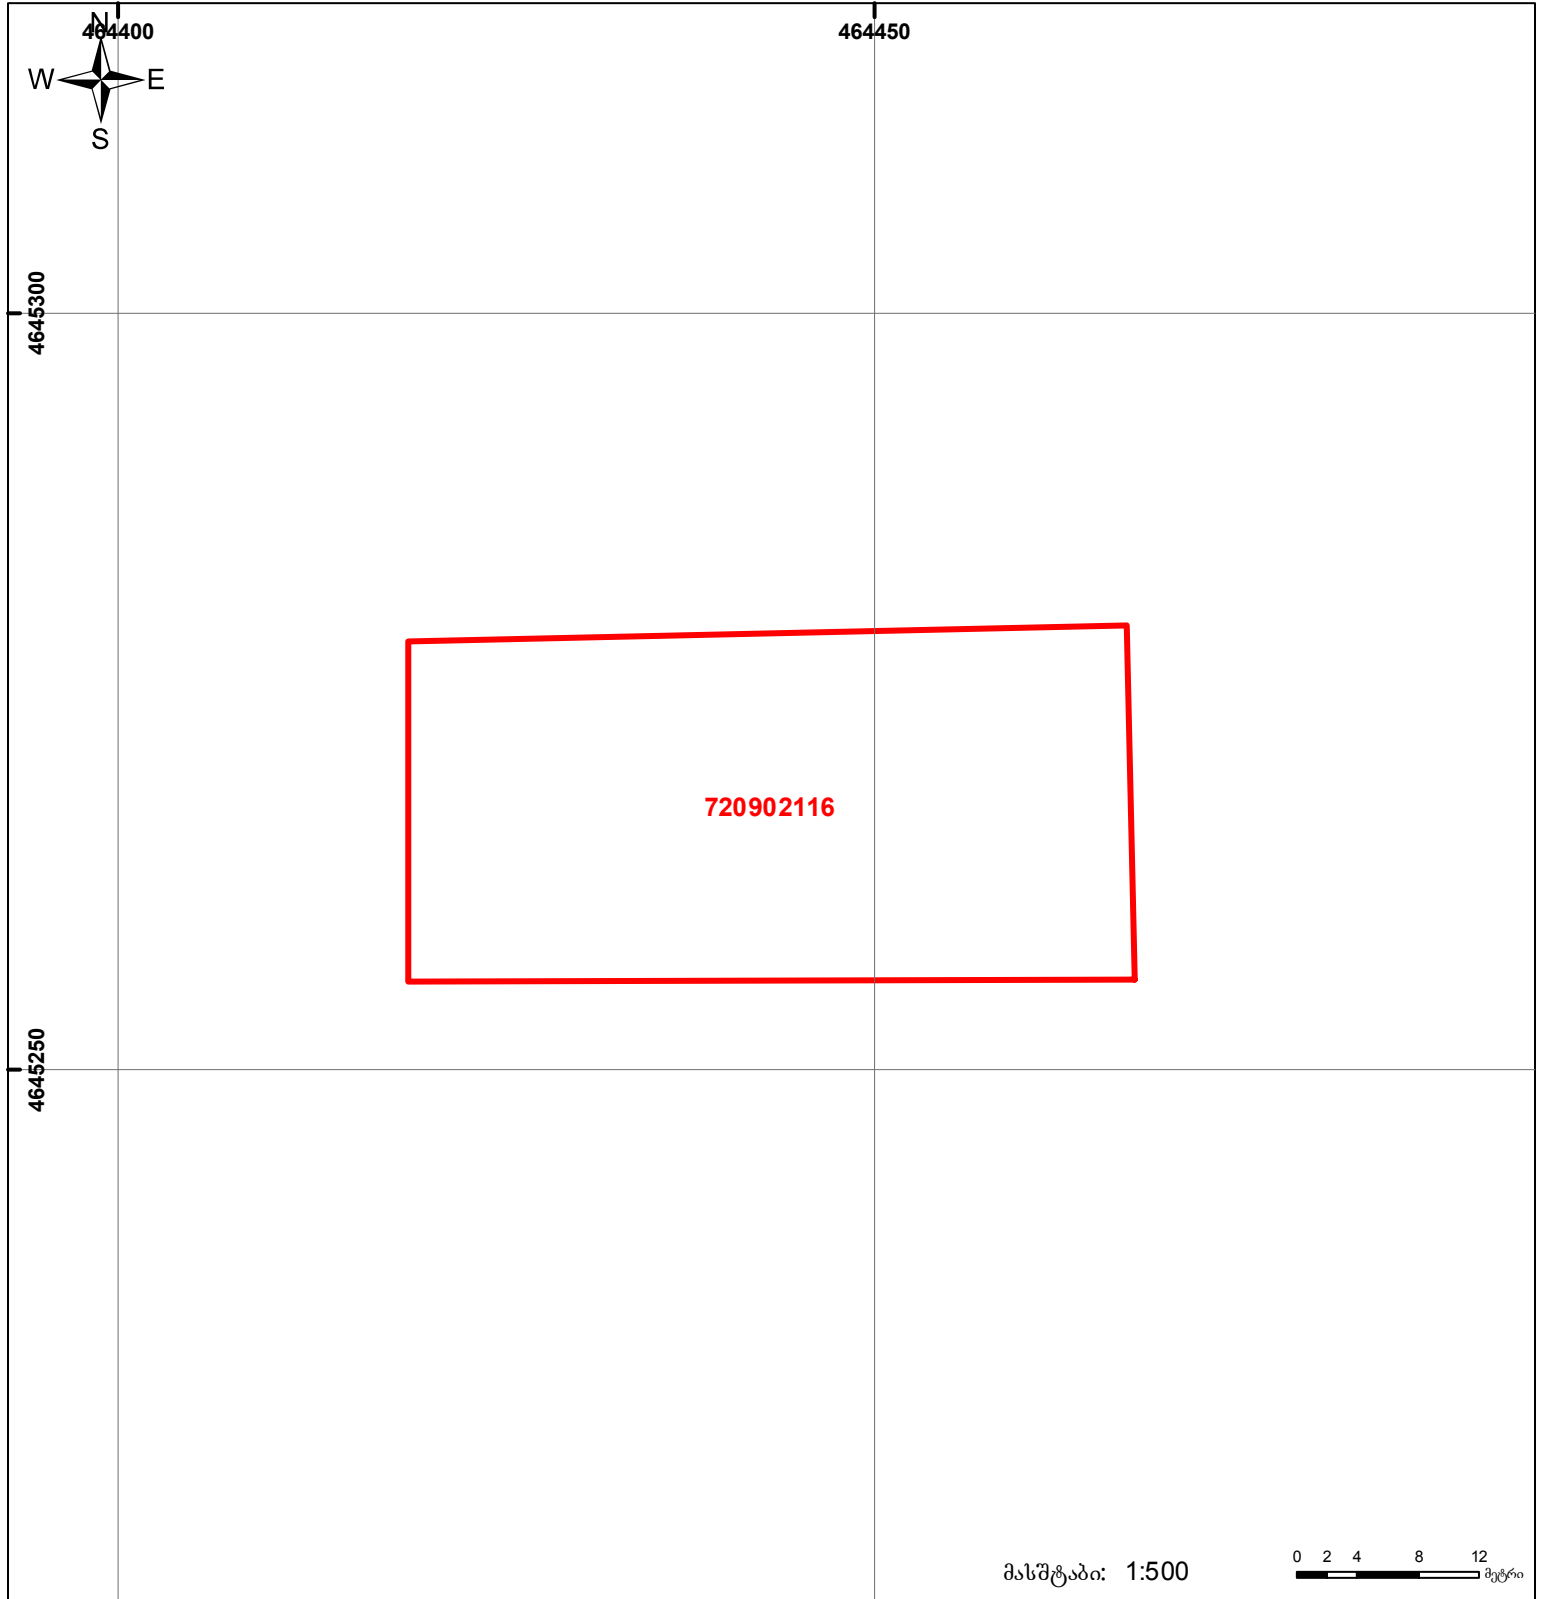

საქართველოს იუსტიციის სამინისტრო
საჯარო რეესტრის ეროვნული სააგენტო
საკადასტრო გეგმა

მიწის ნაკვეთის საკადასტრო კოდი: 72 09 02 116
 განცხადების რეგისტრაციის ნომერი: 892012090123
 მიწის ნაკვეთის ფართობი: 1100 კვ.მ.
 დანიშნულება: სასოფლო-სამეურნეო
 კატეგორია:
 მომხადების თარიღი: 08.11.2012



	შენიშნული ნაკვეთი, პირობითი ნომერი/სართულანობა		ვალდებულება		საზღვრის ნაკვეთი
	მიწის ნაკვეთის საკადასტრო საზღვარი		მშენებარე ნაკვეთი		

UTM (საერთაშორისო) სისტემის კოორდ.