



საკადასტრო გეგმა

საჯარო რეესტრის ეროვნული
სააგენტო

საკადასტრო კოდი:

05.24.05.129

ნაკვეთის დანიშნულება:

არასასოფლო სამეურნეო

განცხადების ნომერი:

882021953660


ფართობი:

4848 კვ.მ (WGS 84 / UTM zone 38N)

მომზადების თარიღი:

08/11/2021

4844 კვ.მ (WGS 84 / UTM zone 37N)

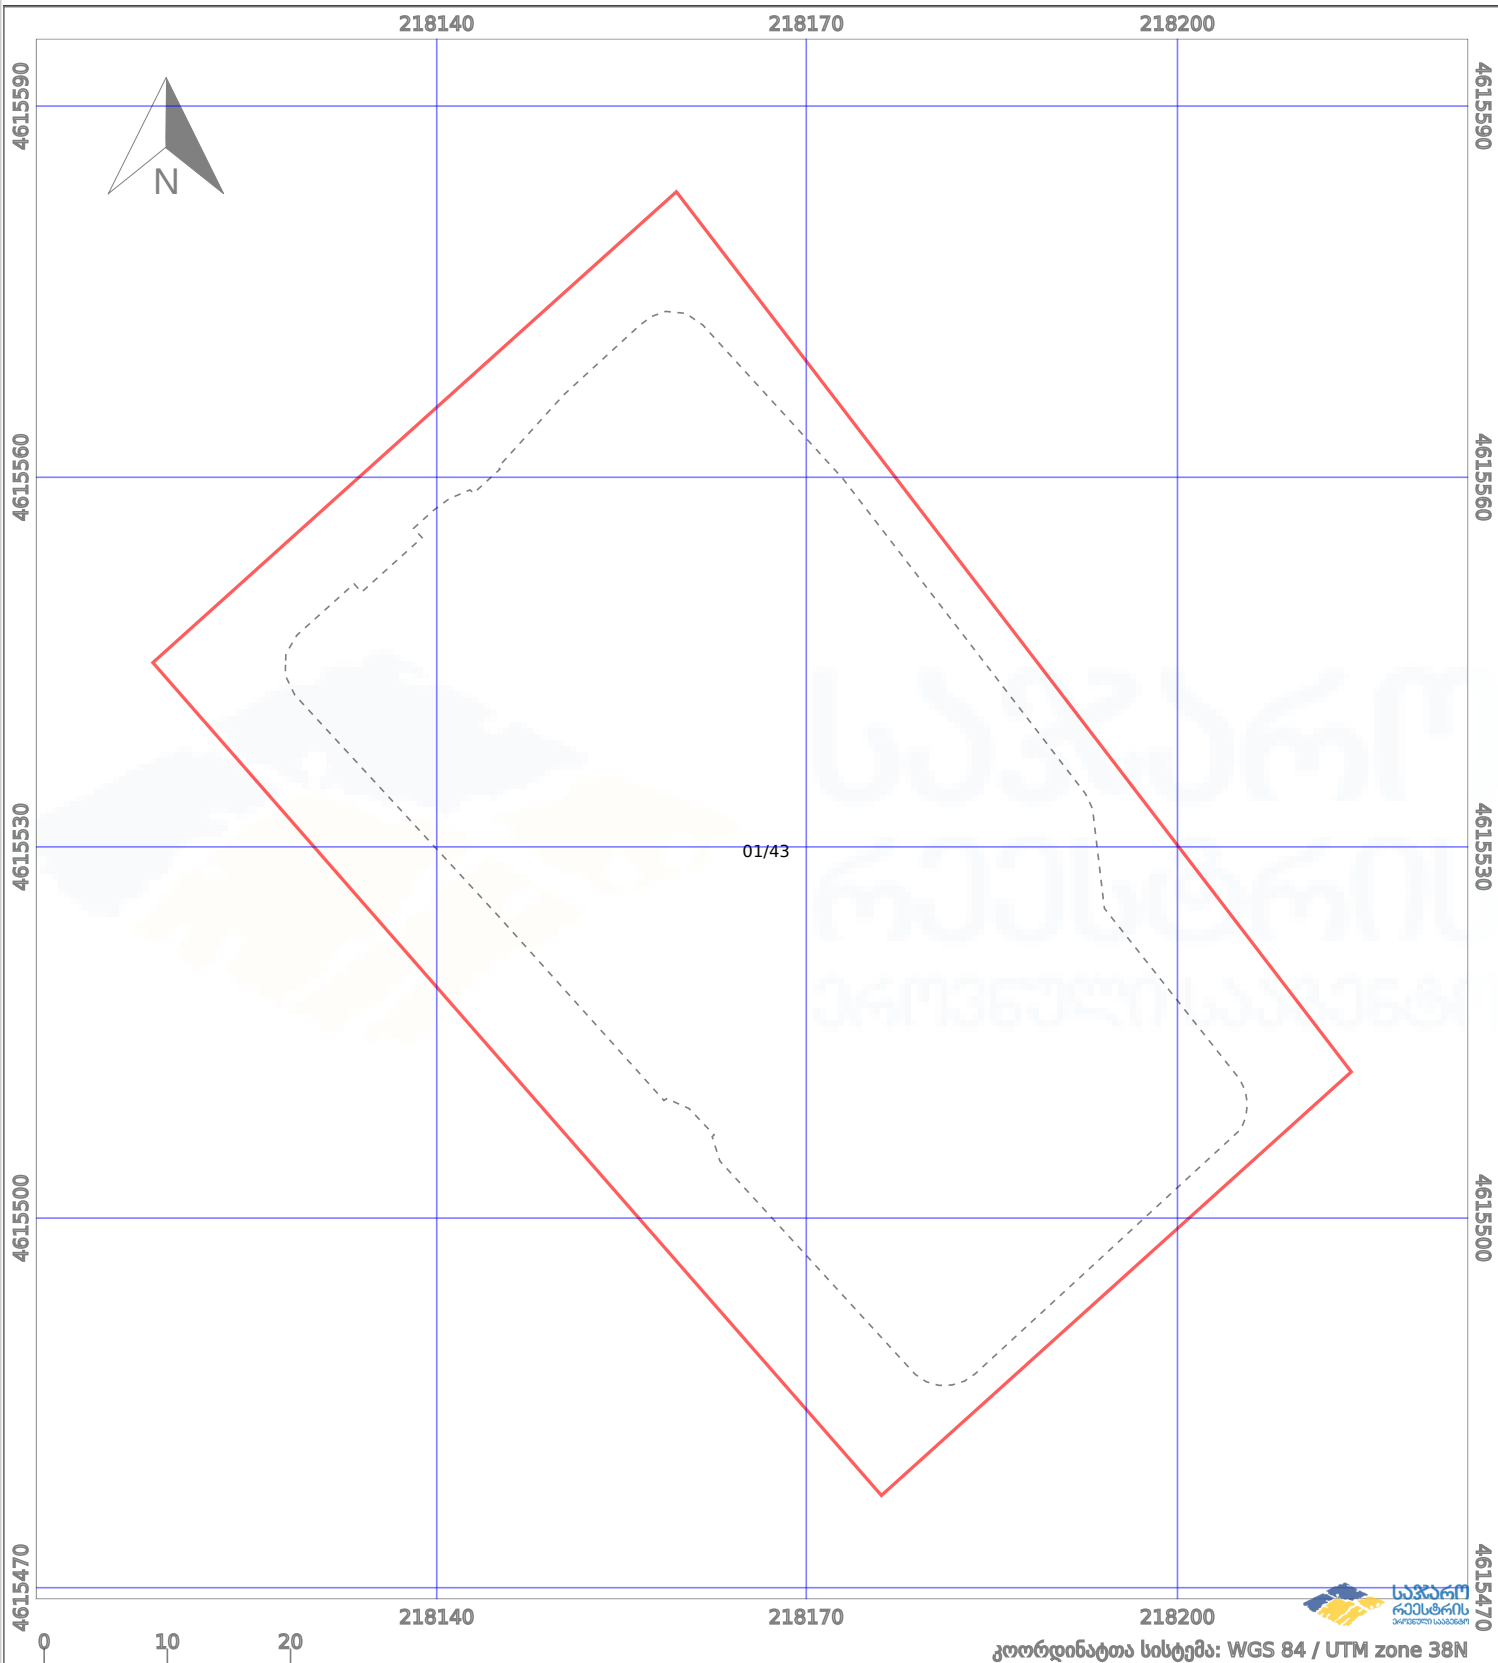

ნაკვეთის საზღვარი	პირობითი აღნიშვნები:	მშენებარე ნაგებობა	აშენებული ნაგებობა
საზღვარი ნაგებობა	ტყის ფონდი	ვალდებულება	