



საკადასტრო გეგმა

საჯარო რეესტრის ეროვნული
სააგენტო

საკადასტრო კოდი: **74.02.19.128**


ნაკვეთის დანიშნულება:

განცხადების ნომერი: **882020640108**

ფართობი:

937 კვ.მ (WGS 84 / UTM zone 38N)

მომზადების თარიღი: **11/09/2020**

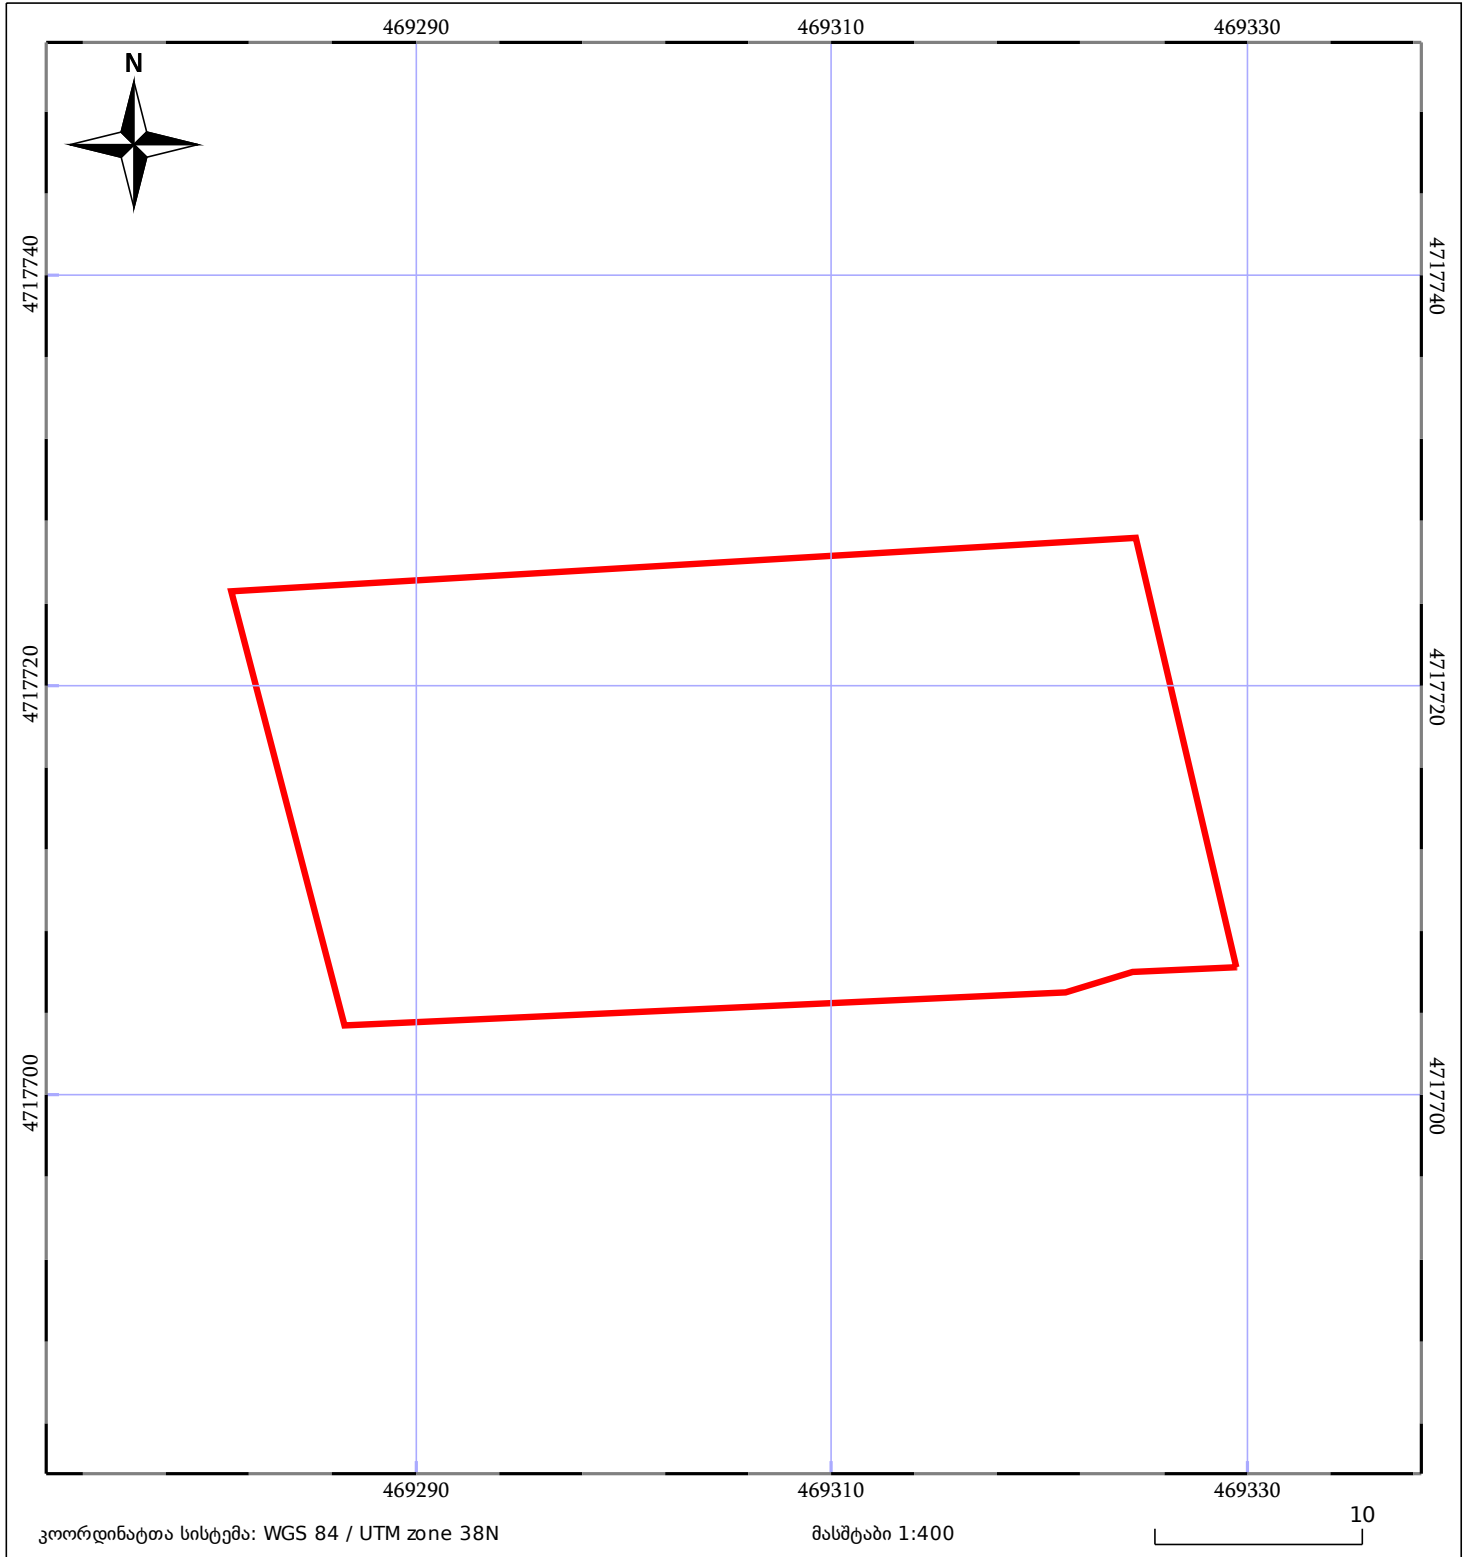

მშენებარე ნაგებობა	ნაკვეთის საკადასტრო საზღვარი	შენობა/ნაგებობა
საზღვრული ნაგებობა	ტყის ფონდი	ვალდებულება