

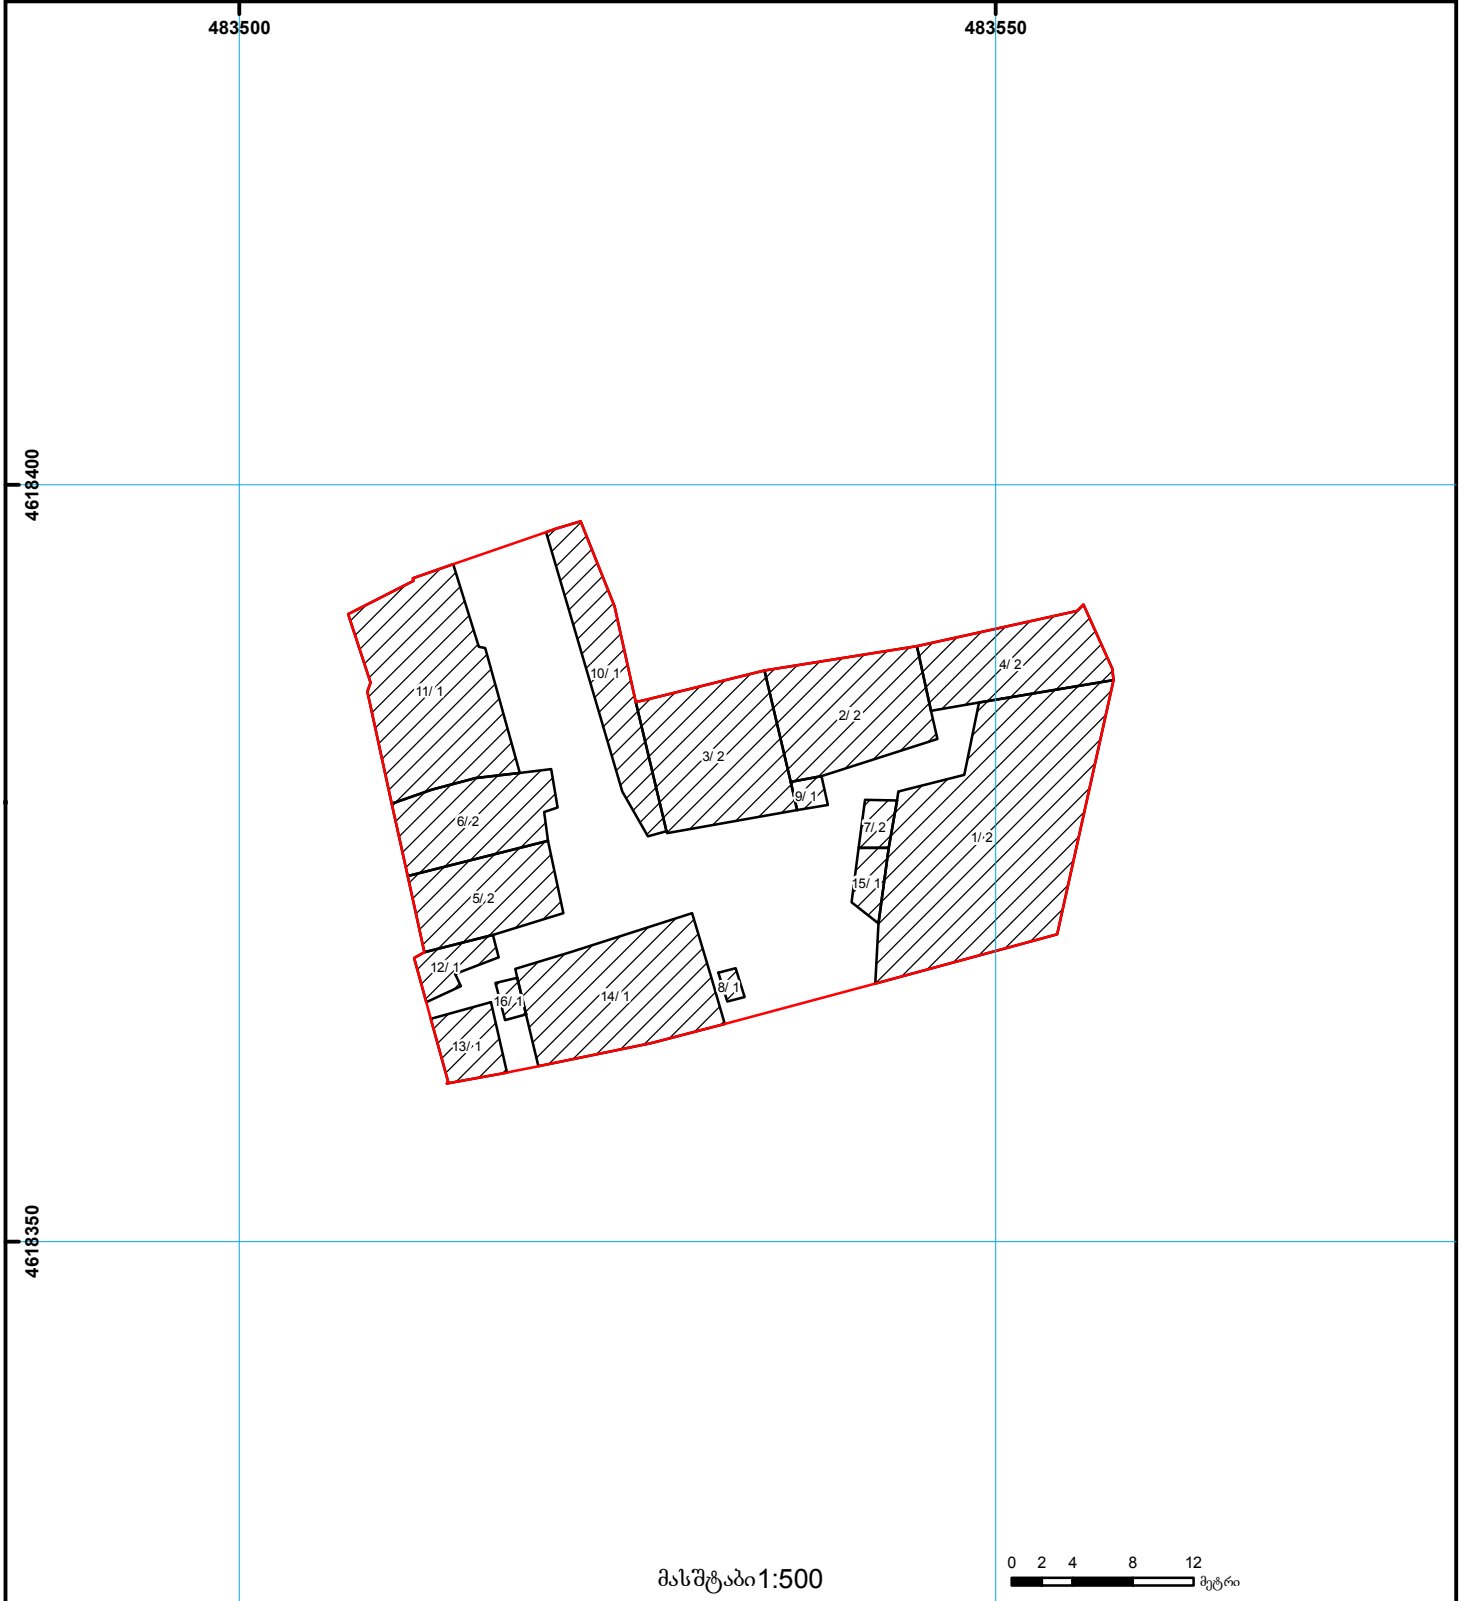


საქართველოს იუსტიციის სამინისტრო
საჯარო რეესტრის ეროვნული სააგენტო

საკადასტრო გეგმა

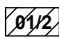

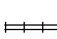

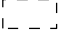
საჯარო რეესტრის
ეროვნული სააგენტო

მიწის ნაკვეთის საკადასტრო კოდი: 01.16.01.006.007
განცხადების რეგისტრაციის ნომერი 882009281702
მიწის ნაკვეთის ფართობი: 1182 კვ.მ.
დანიშნულება: არასასოფლო-სამეურნეო
მომზადების თარიღი 11.09.09



მასშტაბი 1:500

0 2 4 8 12 მეტრი

-  შენობა-ნაგებობა, პირობითი ნომერი/სართულიანობა
-  ვალდებულება
-  ხაზობრივი ნაგებობა
-  მიწის ნაკვეთის საკადასტრო საზღვარი
-  მშენებარე ნაგებობა

000
000
UTM (საერთაშორისო) სისტემის კოორდ.