



საკადასტრო გეგმა

საჯარო რეესტრის ეროვნული
სააგენტო

საკადასტრო კოდი: **05.36.23.580**

განცხადების ნომერი: **882022396600**

მომზადების თარიღი: **11/07/2022**


ნაკვეთის დანიშნულება:

ფართობი:

არასასოფლო სამეურნეო

1141 კვ.მ (WGS 84 / UTM zone 38N)

1140 კვ.მ (WGS 84 / UTM zone 37N)

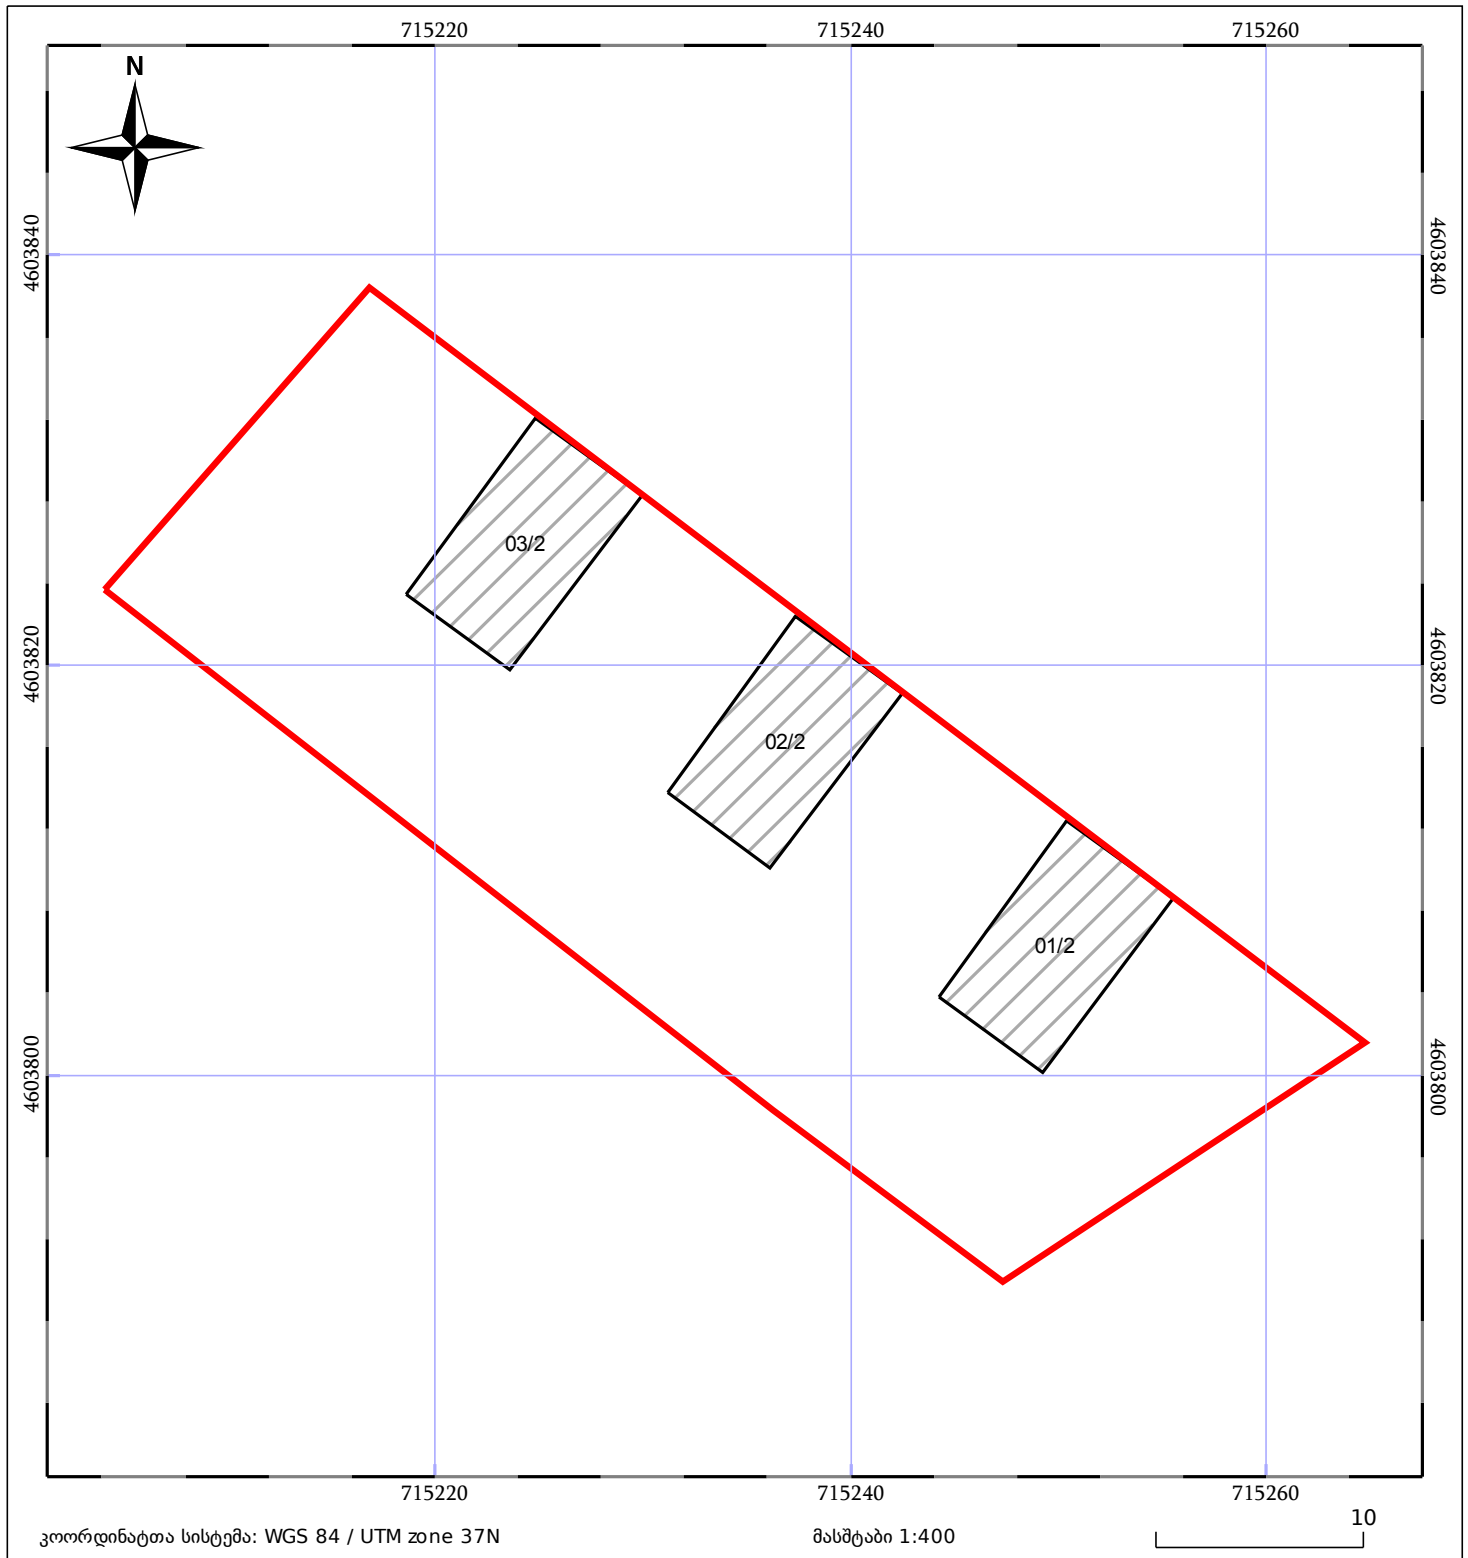

05/25	მშენებარე ნაგებობა		ნაკვეთის საკადასტრო საზღვარი	05/25	შენობა/ნაგებობა
	საზღვრული ნაგებობა		ტყის ფონდი		ვალდებულება