


წილით სარგებლობის ობიექტი

მიწის ნაკვეთის საკადასტრო კოდი: 210634748
 განცხადების რეგისტრაციის ნომერი: 882023497627
 მიწის ნაკვეთის ფართობი: 3060 კვ.მ.
 რეგისტრაციის თარიღი: 22.05.23

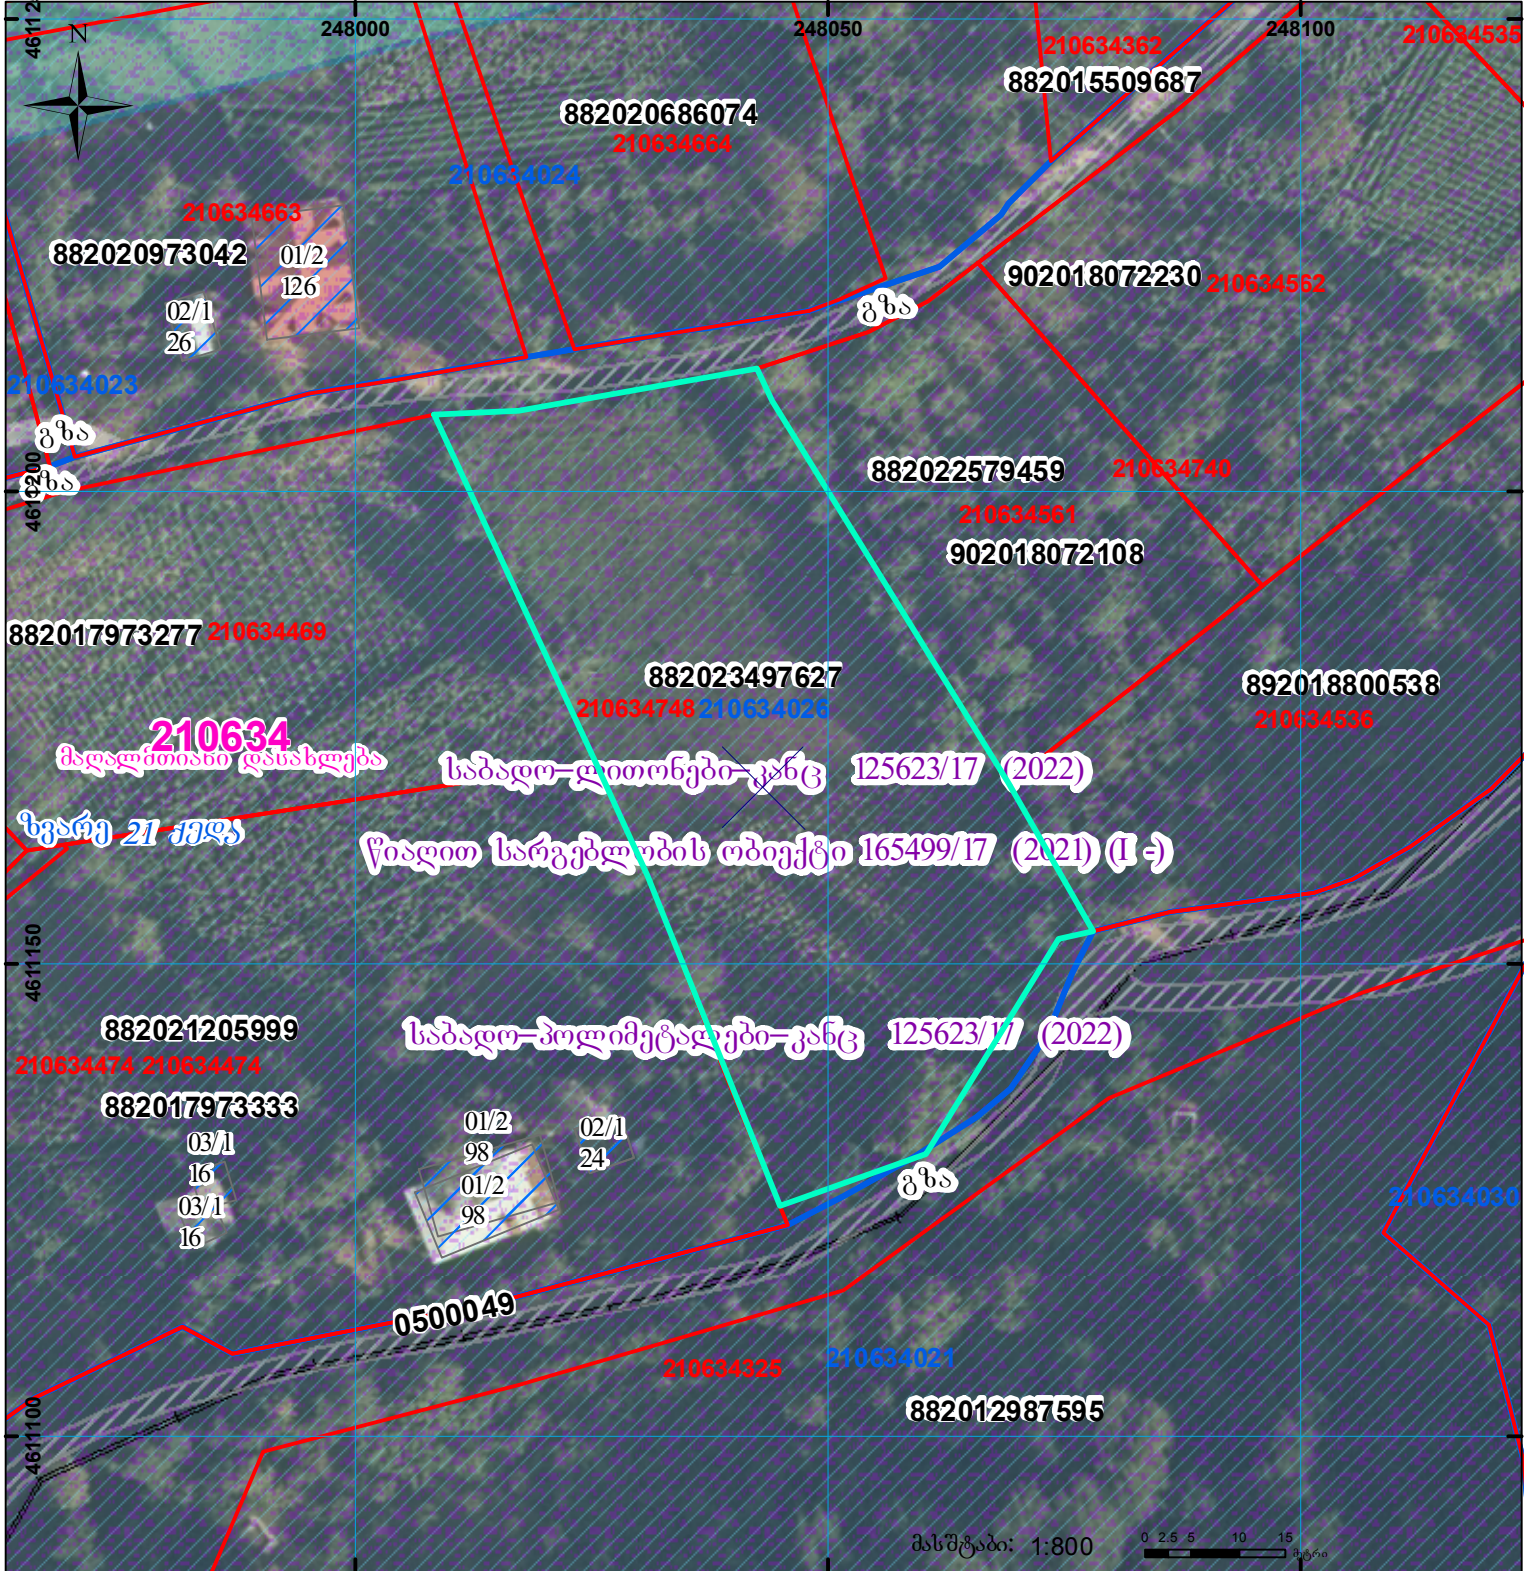

	შენიშნული ნაკვეთი, პირობითი ნომერი/სართულიანობა		ვალდებულება		სარეგისტრაციოდ წარმოდგენილი ნაკვეთი	 UTM (საერთაშორისო) სისტემის კოორდ.
	მიწის ნაკვეთის საკადასტრო საზღვარი		შუენებარე ნაკვეთი		საზოხორციელო ნაკვეთი	