




# საკადასტრო გეგმა

საჯარო რეესტრის ეროვნული  
სააგენტო

საკადასტრო კოდი: **20.42.12.247**  
განცხადების ნომერი: **882026250584**  
მომზადების თარიღი: **26/03/2026**

ნაკვეთის დანიშნულება:  
ფართობი:  
ვალდებულების ფართობი:

**არასასოფლო სამეურნეო**  
**431 კვ.მ (WGS 84 / UTM zone 38N)**  
**431 კვ.მ (WGS 84 / UTM zone 37N)**  
**56 კვ.მ (WGS 84 / UTM zone 38N)**  
**56 კვ.მ (WGS 84 / UTM zone 37N)**

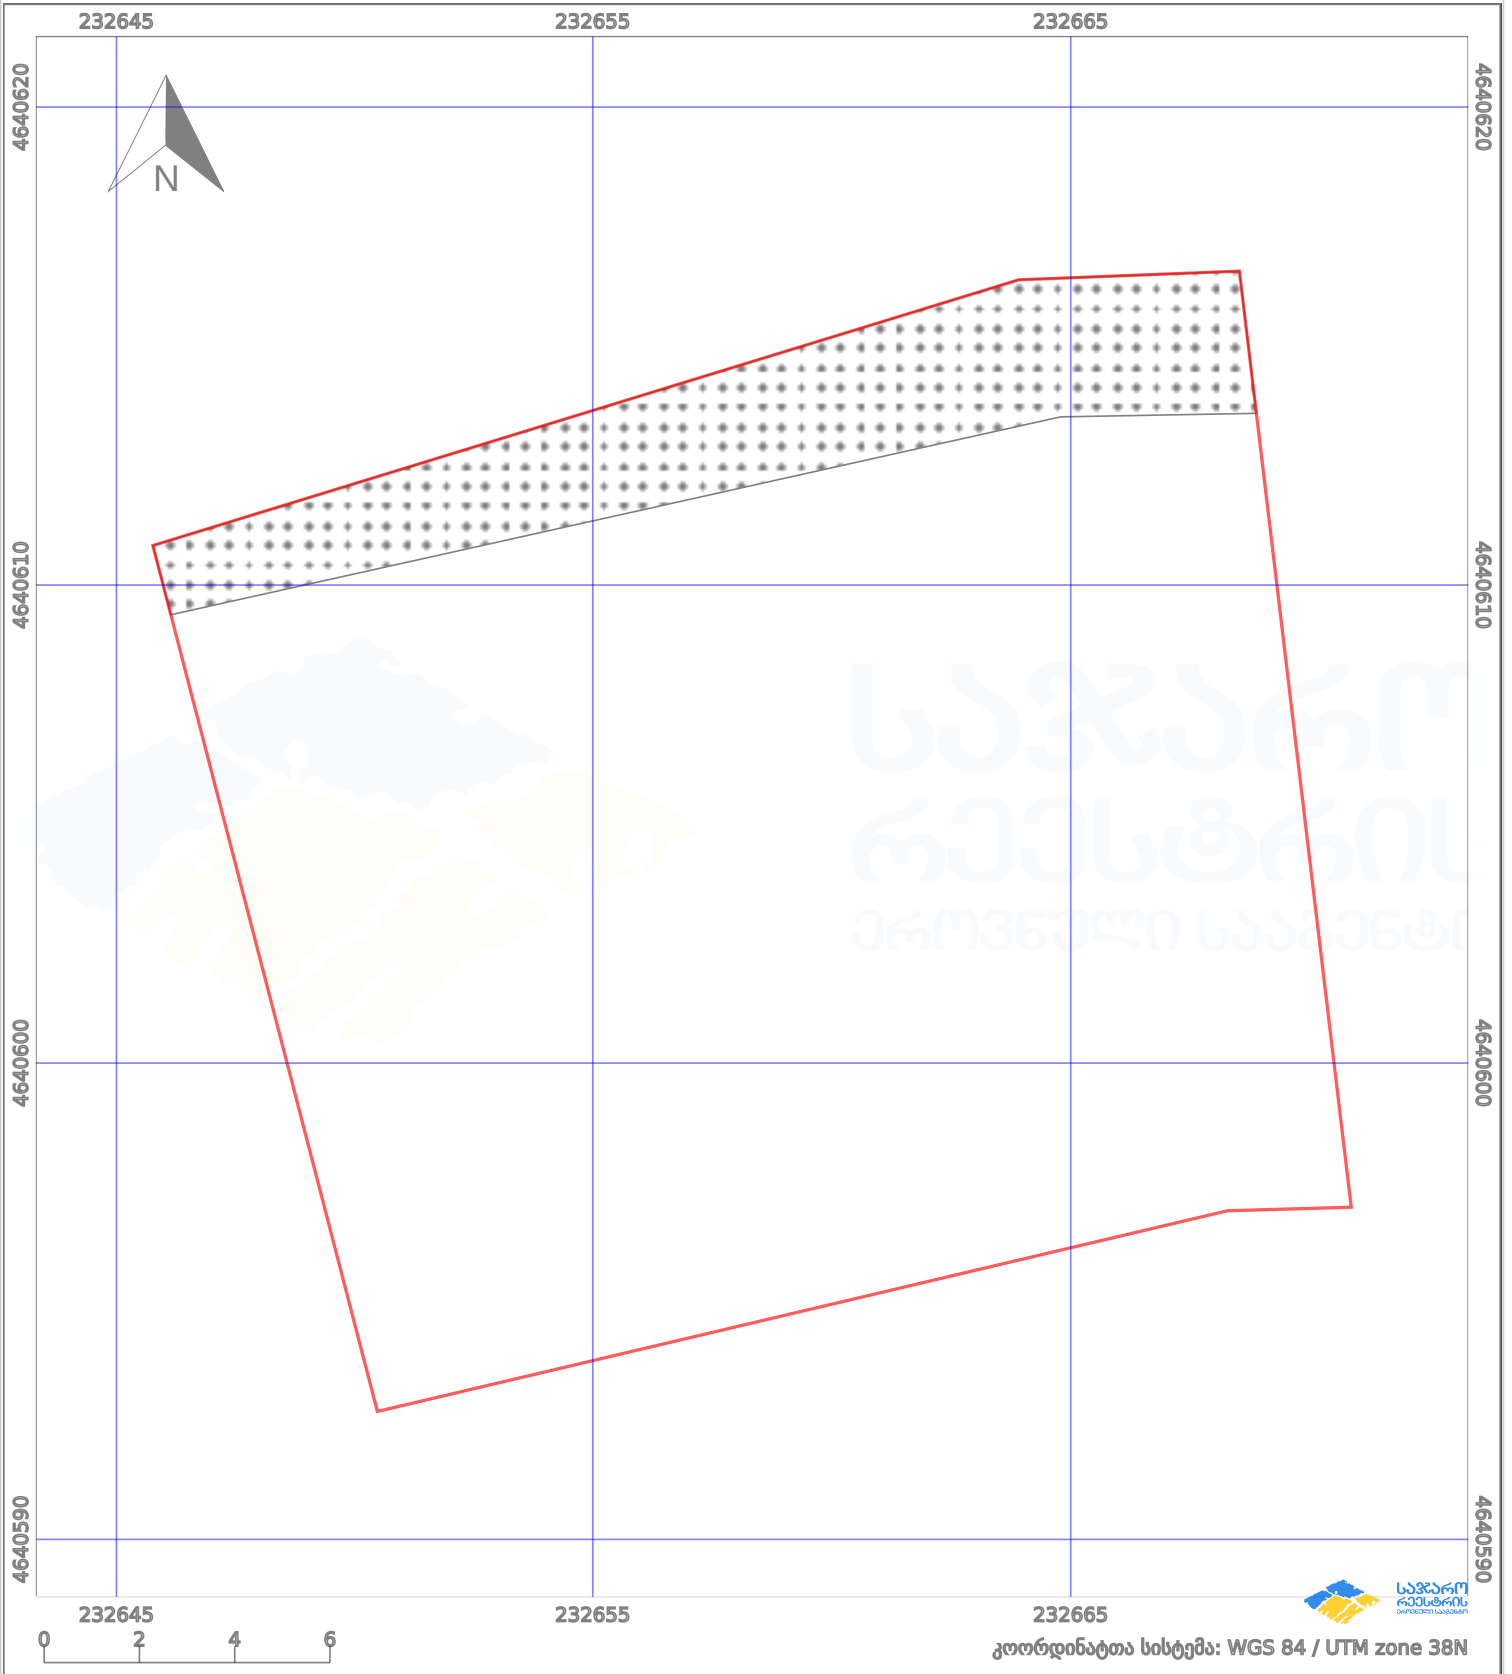

პირობითი აღნიშვნები:

- |  |                   |  |                    |  |                    |  |                     |
|--|-------------------|--|--------------------|--|--------------------|--|---------------------|
|  | ნაკვეთის საზღვარი |  | მშენებარე ნაგებობა |  | ამენებული ნაგებობა |  | მინისქვეშა ნაგებობა |
|  | საზღვრის ნაგებობა |  | ტყის ფონდი         |  | ვალდებულება        |  | ქარსაფარი ბოლი      |