



საკადასტრო გეგმა

საჯარო რეესტრის ეროვნული
სააგენტო

საკადასტრო კოდი: **66.45.25.318**

განცხადების ნომერი: **882022347195**


მომზადების თარიღი: **25/05/2022**

ნაკვეთის დანიშნულება:

ფართობი:

არასასოფლო სამეურნეო

1919 კვ.მ (WGS 84 / UTM zone 38N)

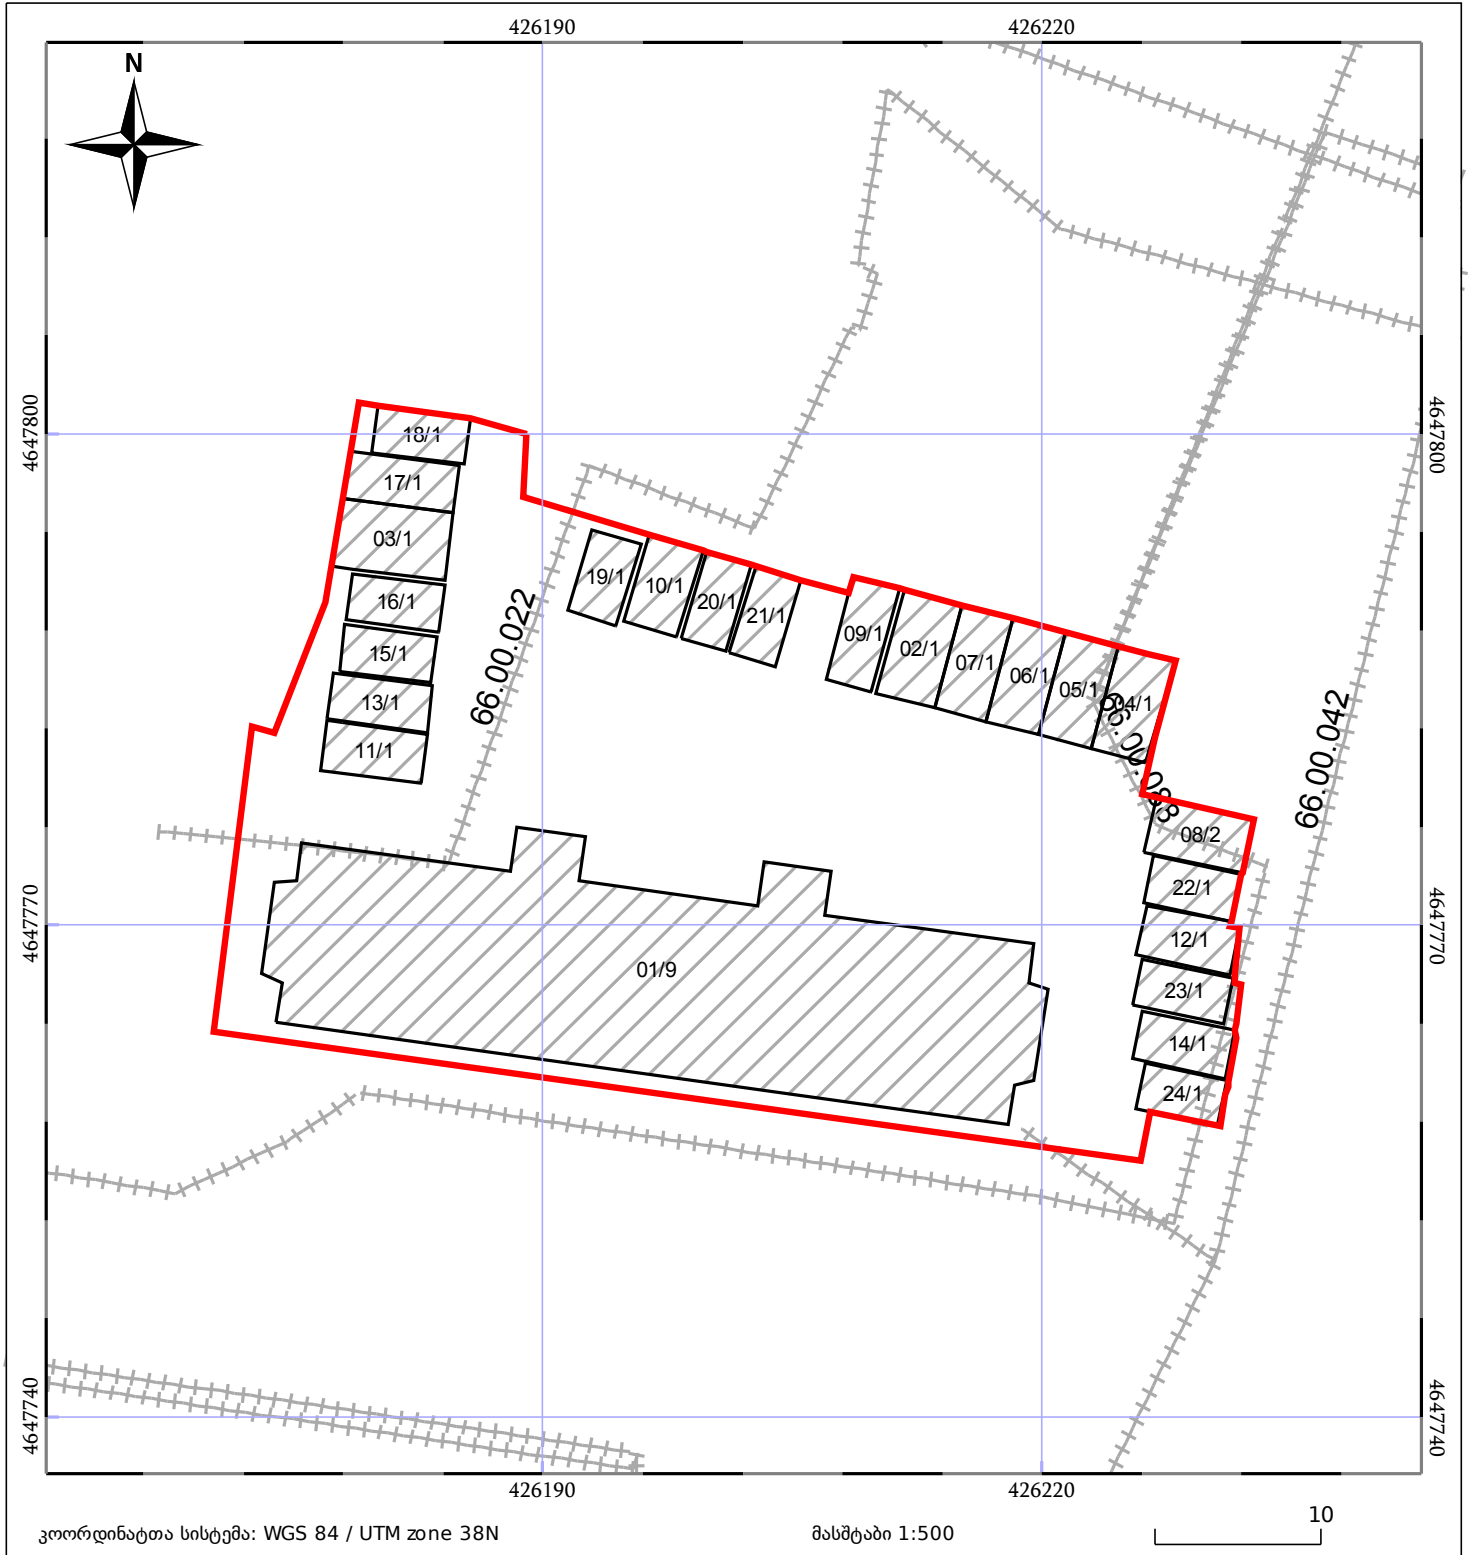

05/25	მშენებარე ნაგებობა		ნაკვეთის საკადასტრო საზღვარი	05/25	შენობა/ნაგებობა
	საზოგადოებრივი ნაგებობა		ტყის ფონდი		ვალდებულება