


მიწის ნაკვეთის საკადასტრო კოდი: 05 31 09 106  
 განცხადების რეგისტრაციის ნომერი: 882020687746  
 მიწის ნაკვეთის ფართობი: 2202 კვ.მ.  
 დანიშნულება:  
 კატეგორია:  
 მომზადების თარიღი: 25.09.20

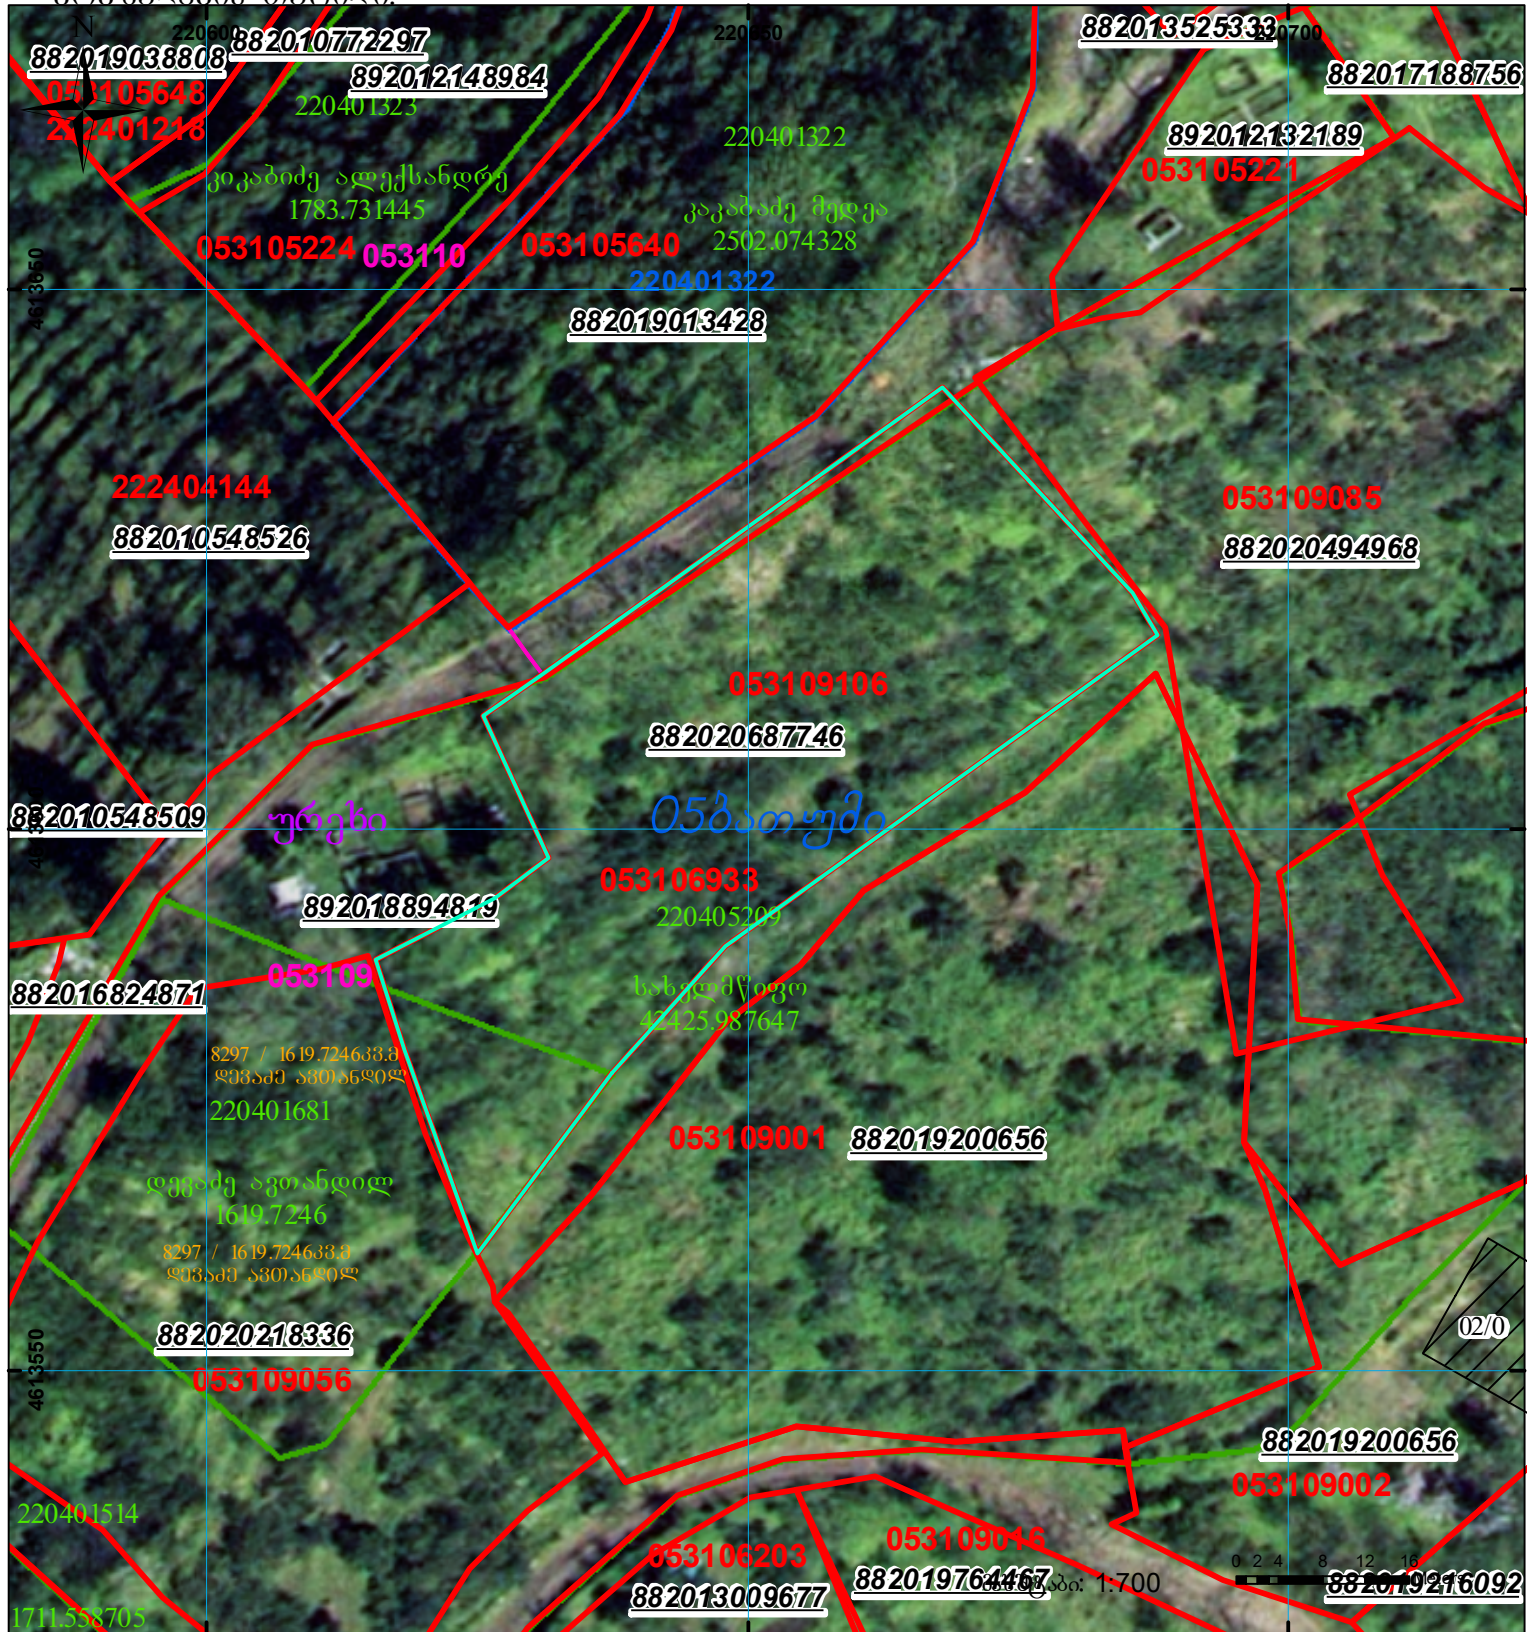

|                                                                                    |                                                  |                                                                                     |                   |                                                                                      |                      |
|------------------------------------------------------------------------------------|--------------------------------------------------|-------------------------------------------------------------------------------------|-------------------|--------------------------------------------------------------------------------------|----------------------|
|  | შენიშვნა-ნაგებობა, პირობითი ნომერით/სართულიანობა |  | ვალდებულება       |  | საზოგადოებო ნაგებობა |
|  | მიწის ნაკვეთის საკადასტრო საზღვარი               |  | შენიშვნა ნაგებობა |                                                                                      |                      |