


მიწის ნაკვეთის საკადასტრო კოდი: **861224403**
 ბანცხალების რეგისტრაციის ნომერი: **882022153367**
 მიწის ნაკვეთის ფართობი: **510 კვ.მ.**
 დანიშნულება:
 მომზადების თარიღი: **14.06.22**

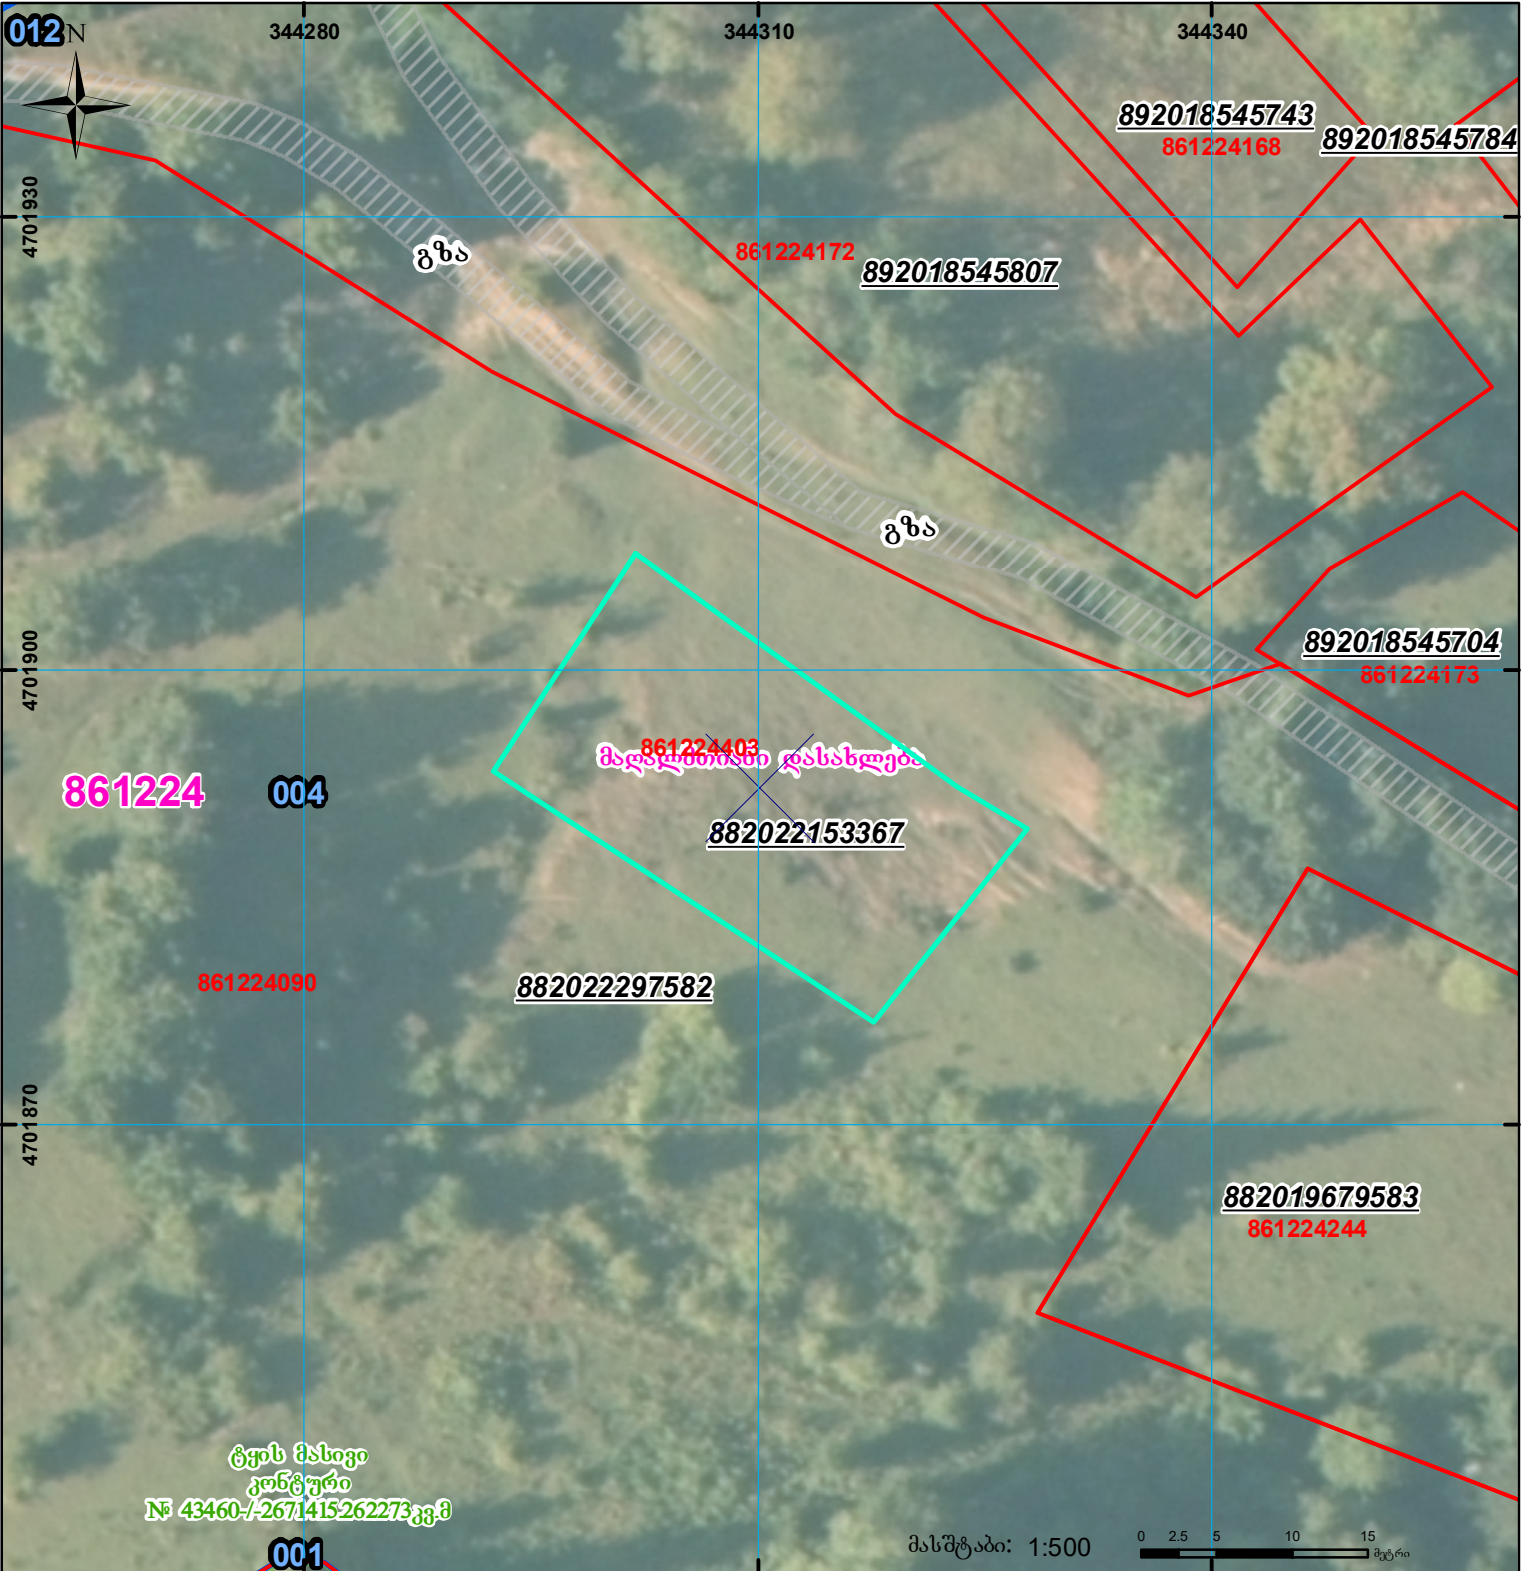

	შენიშნული ნაკვეთი, პირობითი ნომერი/სართულიანობა		კალდებულება		სარეგისტრაციოდ წარმოდგენილი ნაკვეთი
	მიწის ნაკვეთის საკადასტრო საზღვარი		შეგნებარე ნაკვეთი		სახობრივი ნაკვეთი

UTM (საერთაშორისო) სისტემის კოორდ.