


შენიშვნა-ნაგებობისა და შენობა-ნაგებობის ერთეულის
შიდა ავტომატიზირებული ნახაზი არ შეესაბამება №315-ე
დადგენილებით განსაზღვრულ მოთხოვნებს

**ციფრული ვერსია და ძალაღმს ვერსია განსხვავდება ფართობით(შენობა
01-ის მიერ სართული)**

მიწის ნაკვეთის საკადასტრო კოდი:
ერთეულის კოდი;
განცხადების რეგისტრაციის ნომერი:
ერთეულის ფართობი 38 ზონა:
ერთეულის ფართობი 37 ზონა:
მოგზადების თარიღი

71.53.05.657
/
882025548449
93.89 კვ.მ
0.00 კვ.მ
11.11.2025

სართული: 2

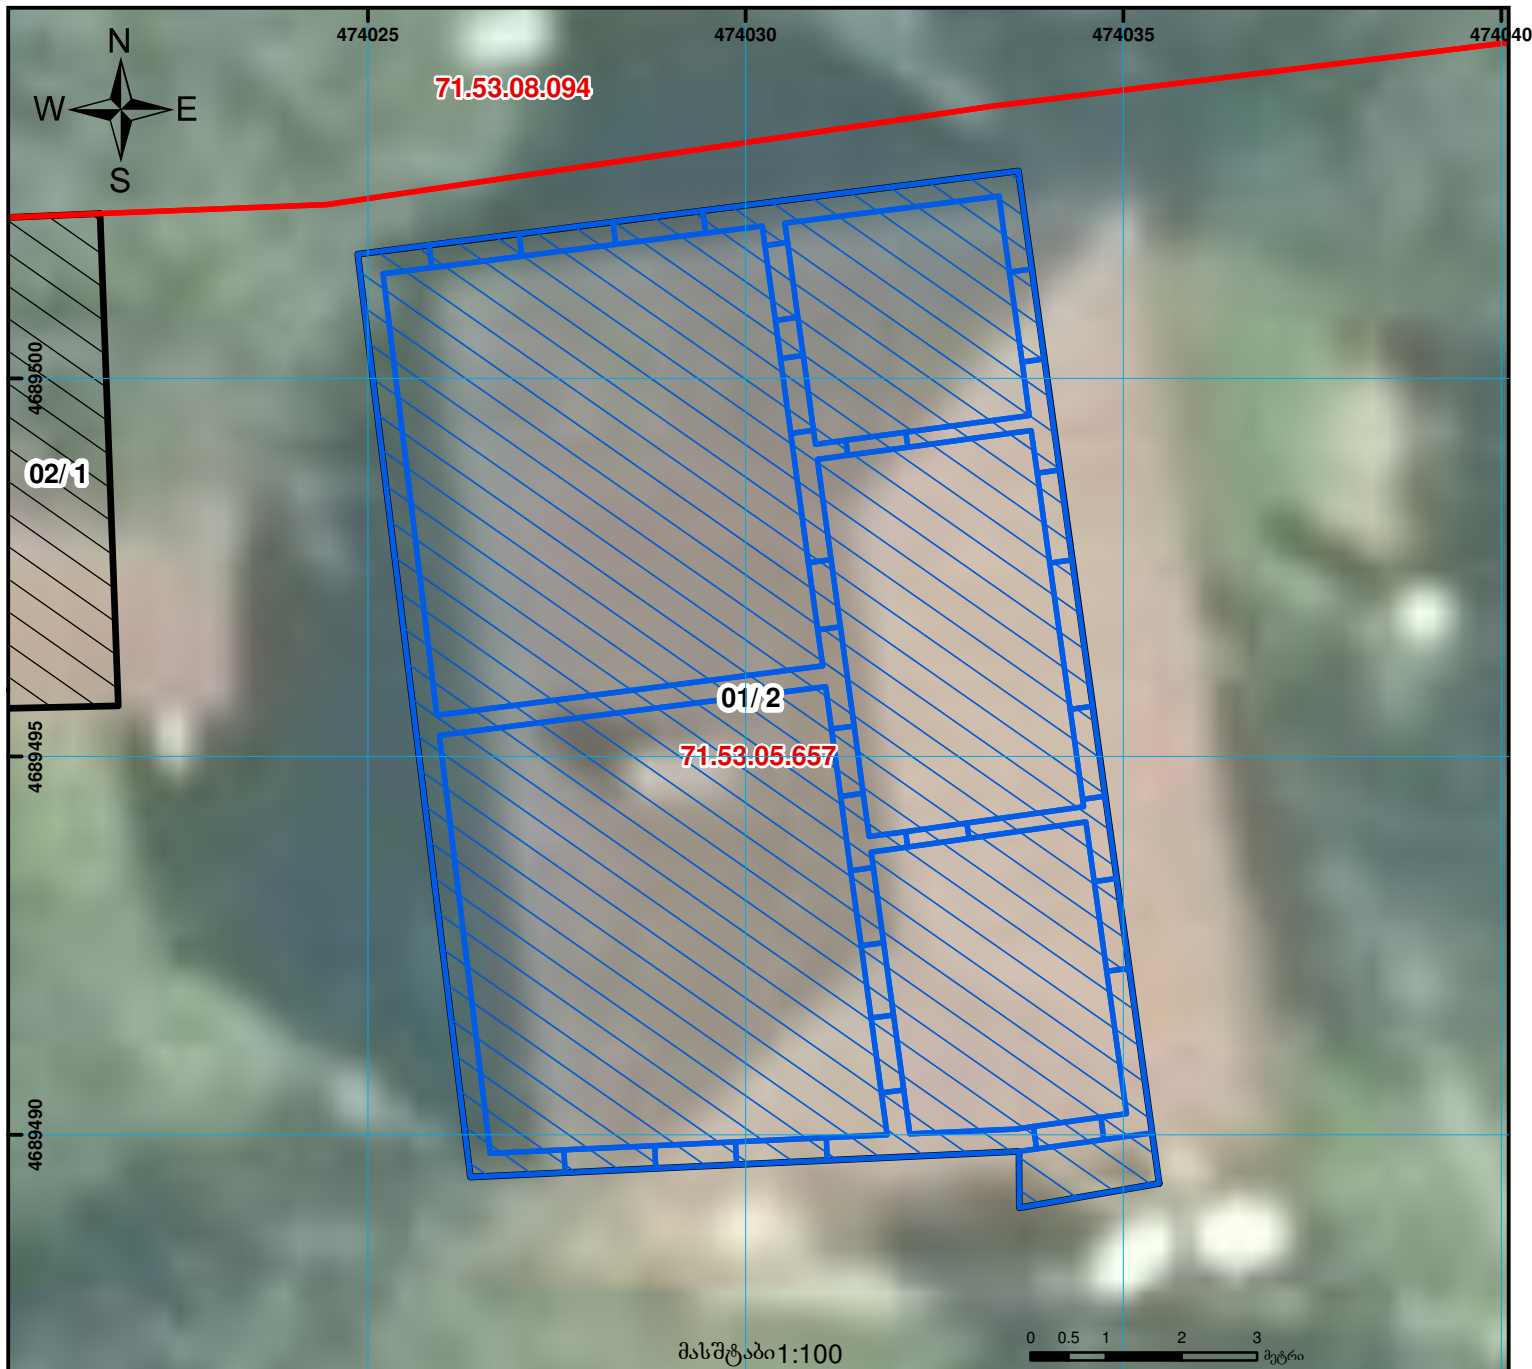

	შენიშვნა-ნაგებობა, პირობითი ნომერი/სართულიანობა		ვაღდებულება		ხაზობრივი ნაგებობა	000 000 UTM (საერთაშორისო) სისტემის კოორდ.
	მიწის ნაკვეთის საკადასტრო საზღვარი		შეგენილი ნაგებობა		მიწისქვეშა ნაგებობა	