



საქართველოს იუსტიციის მინისტრო
საჯარო რეგისტრაციის ეროვნული სააგენტო

საკადასტრო გეგმა

საჯარო რეგისტრაციის
ეროვნული სააგენტო


მიწის ნაკვეთის საკადასტრო კოდი: 01.13.05.001.039

განცხადების რეგისტრაციის ნომერი: 882008338969

მიწის ნაკვეთის ფართობი: 4095 კვ.მ.

დანიშნულება: არასოფლის მეურნეობის მიწები

გამზადების თარიღი: 19.11.08

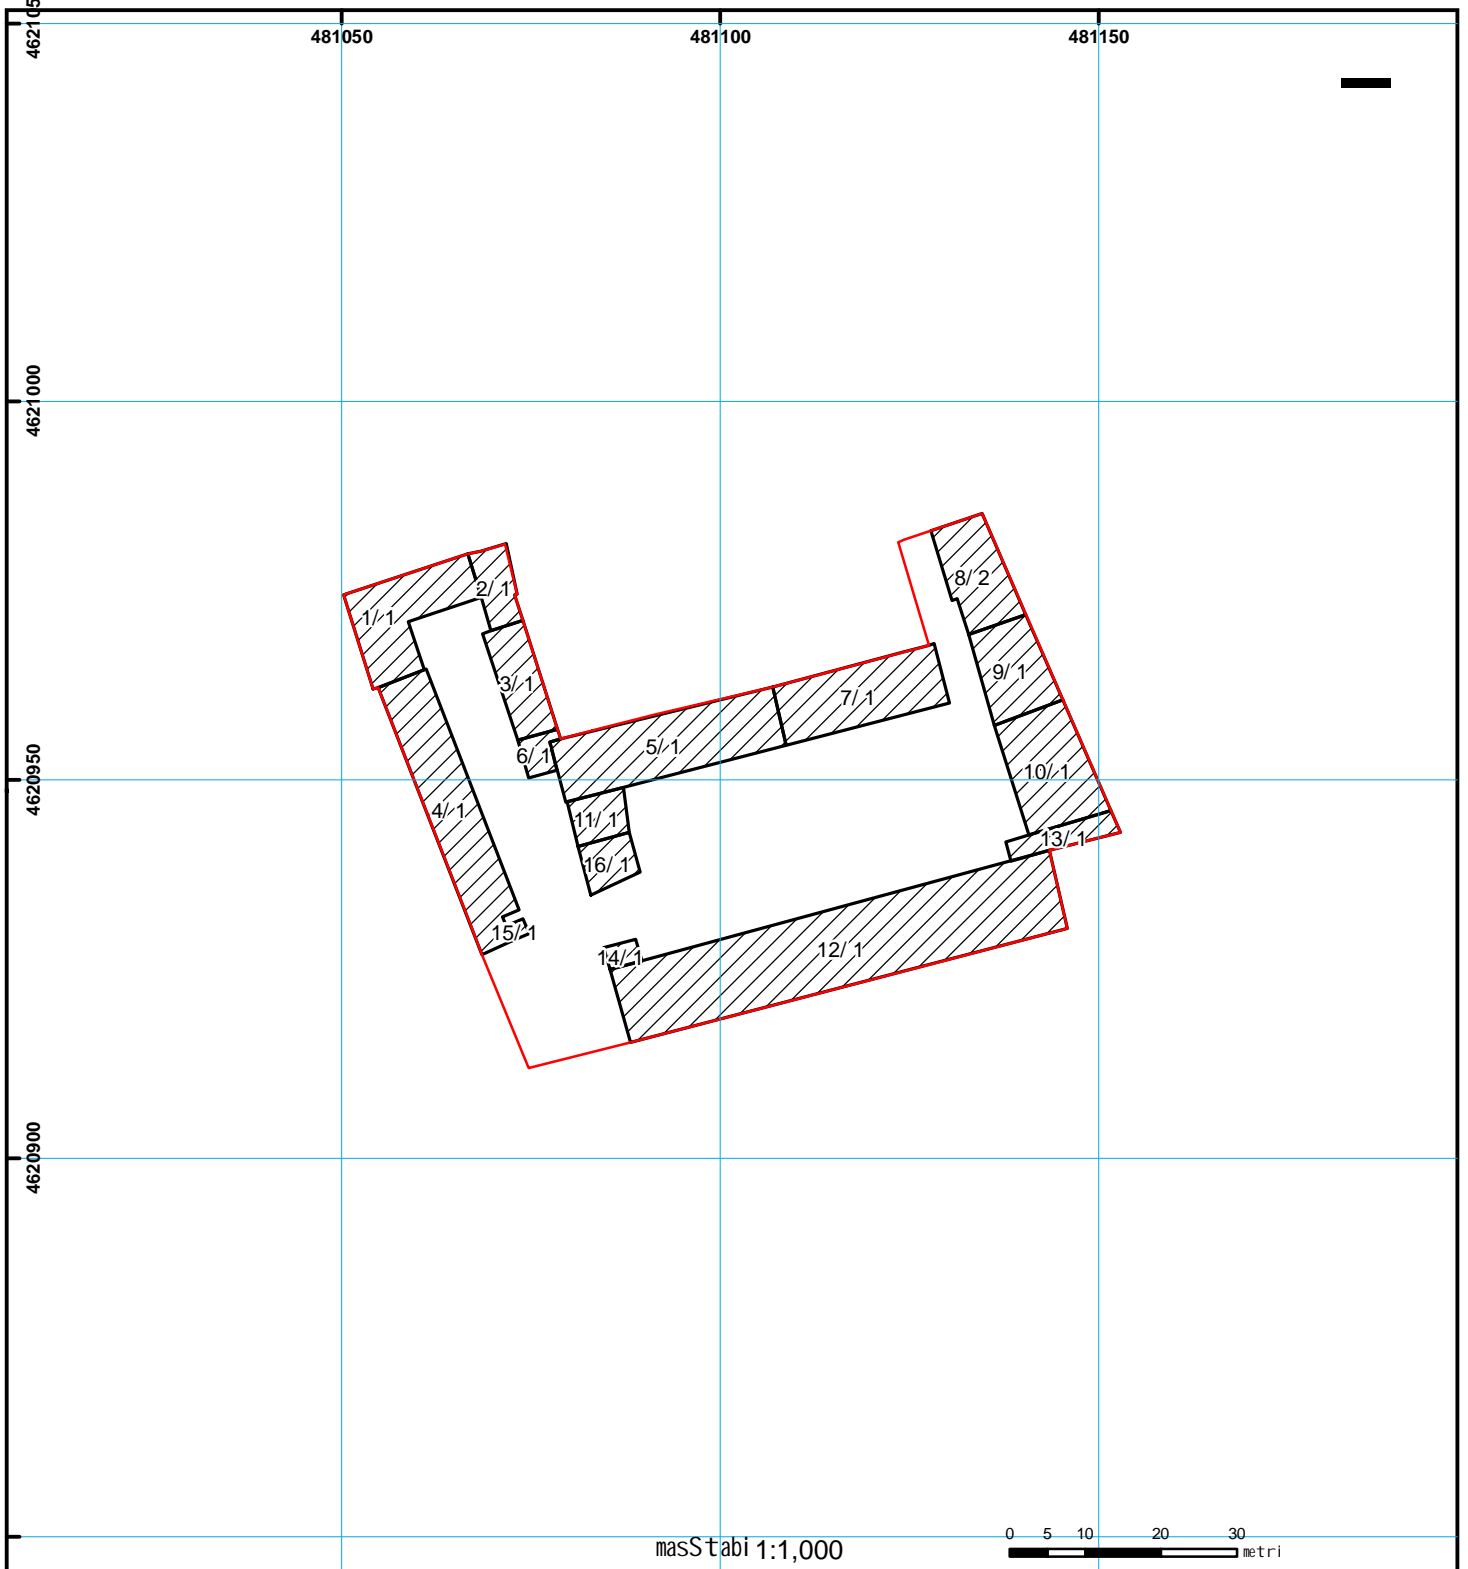

01/2	სენობა-ნაგებობა, პირობითი ნომერი/სართულიანობა		ვალდებულება		ხაზობრივი ნაგებობა	 00°0' 0.00" UTM (საერთაშორისო) სისტემის კოორდ.
	მიწის ნაკვეთის საკადასტრო საზღვარი		მსენებარე ნაგებობა			