
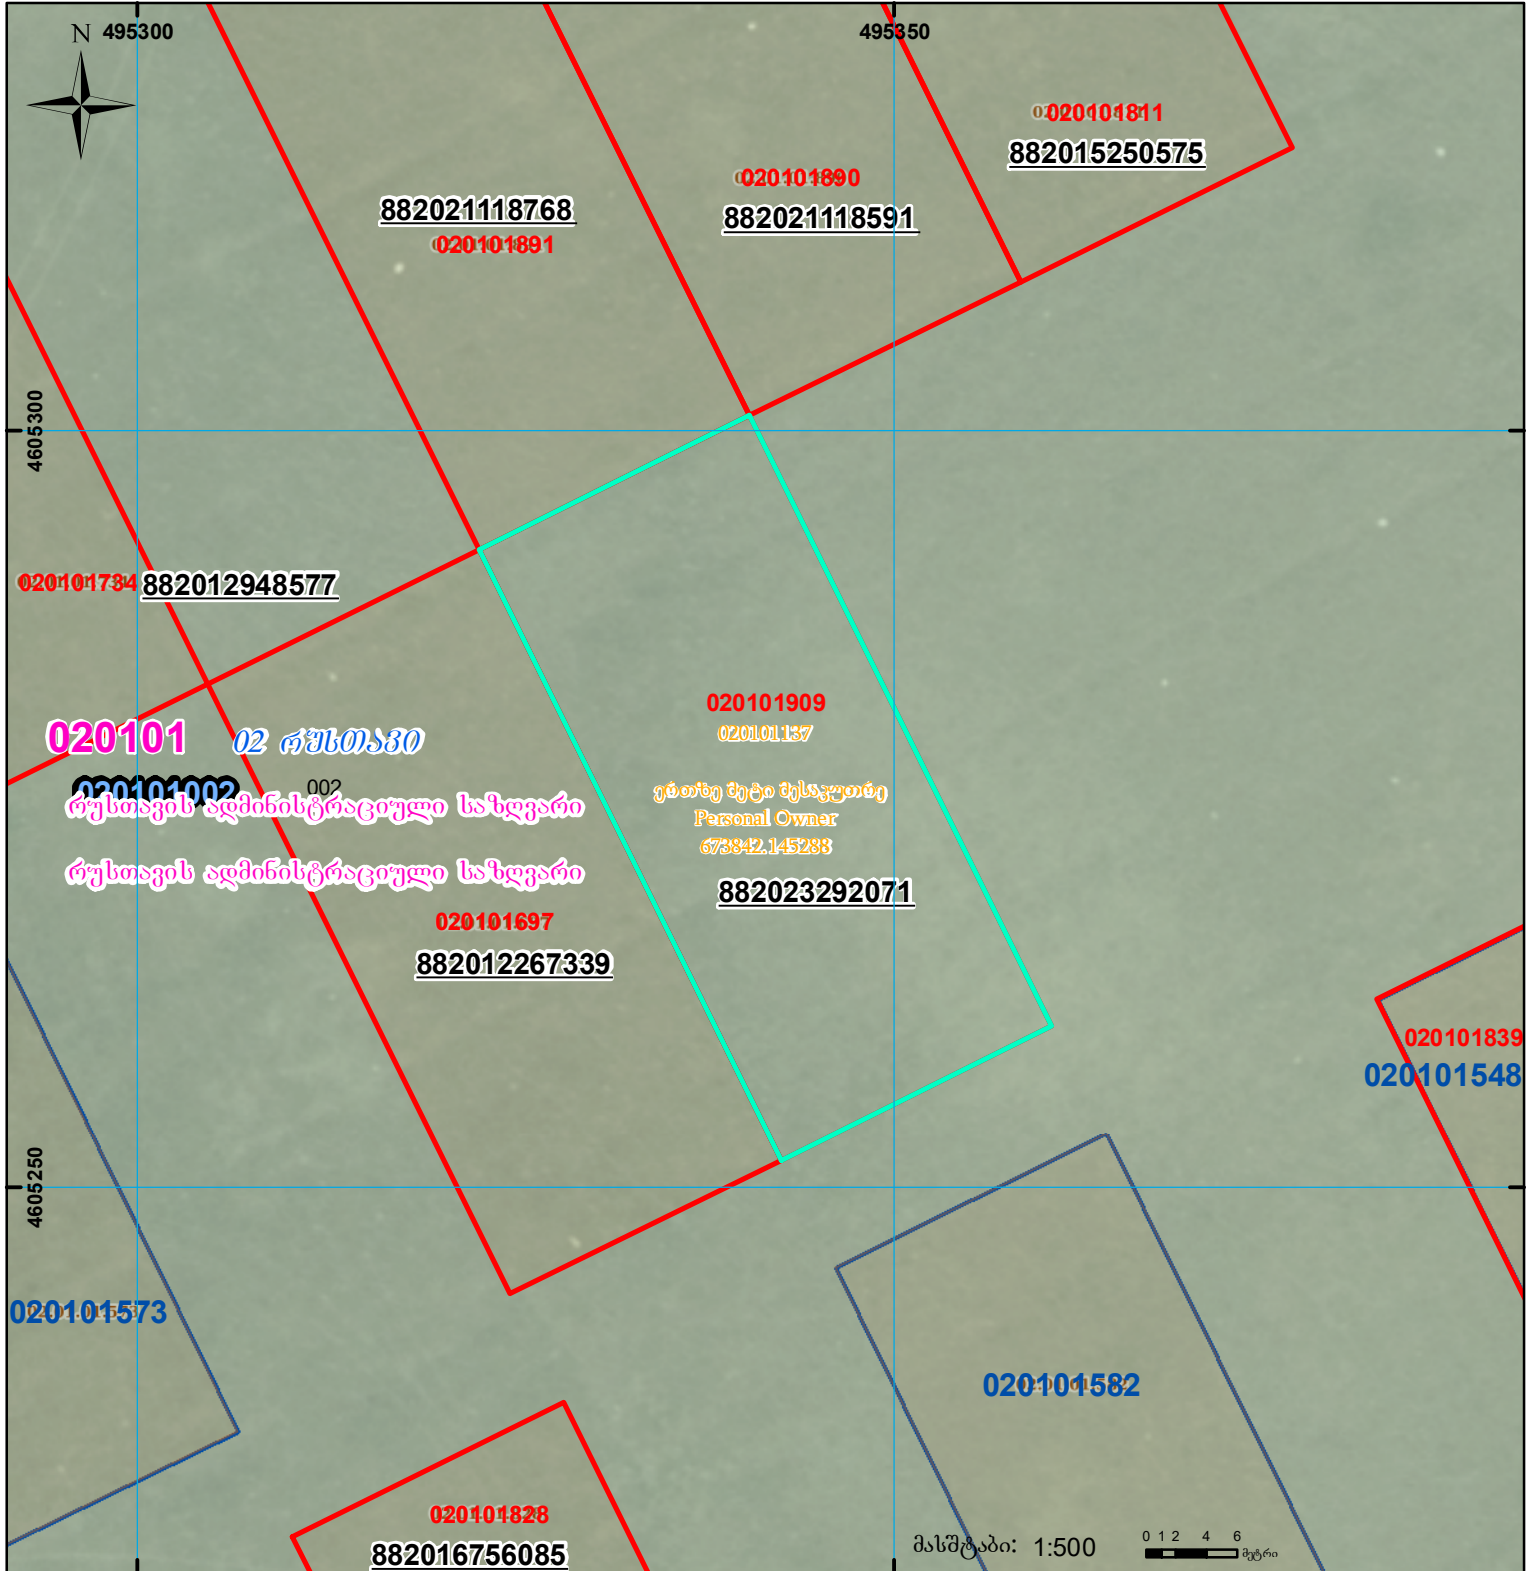



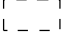
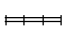


მიწის ნაკვეთის საკადასტრო კოდი: 020101909
 ბანცხალების რეგისტრაციის ნომერი: 882023292071
 მიწის ნაკვეთის ფართობი: 900 კვ.მ.
 დანიშნულება:
 მომზადების თარიღი: 31.03.23

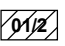

	შენიშვნა-ნაკვეთი, პირობითი ნომერი/სართულიანობა		კვადრატული ნაკვეთი		სარეგისტრაციოდ წარმოდგენილი ნაკვეთი
	მიწის ნაკვეთის საკადასტრო საზღვარი		მშენებარე ნაკვეთი		საზოხრდო ნაკვეთი

UTM (საერთაშორისო) სისტემის კოორდ.