


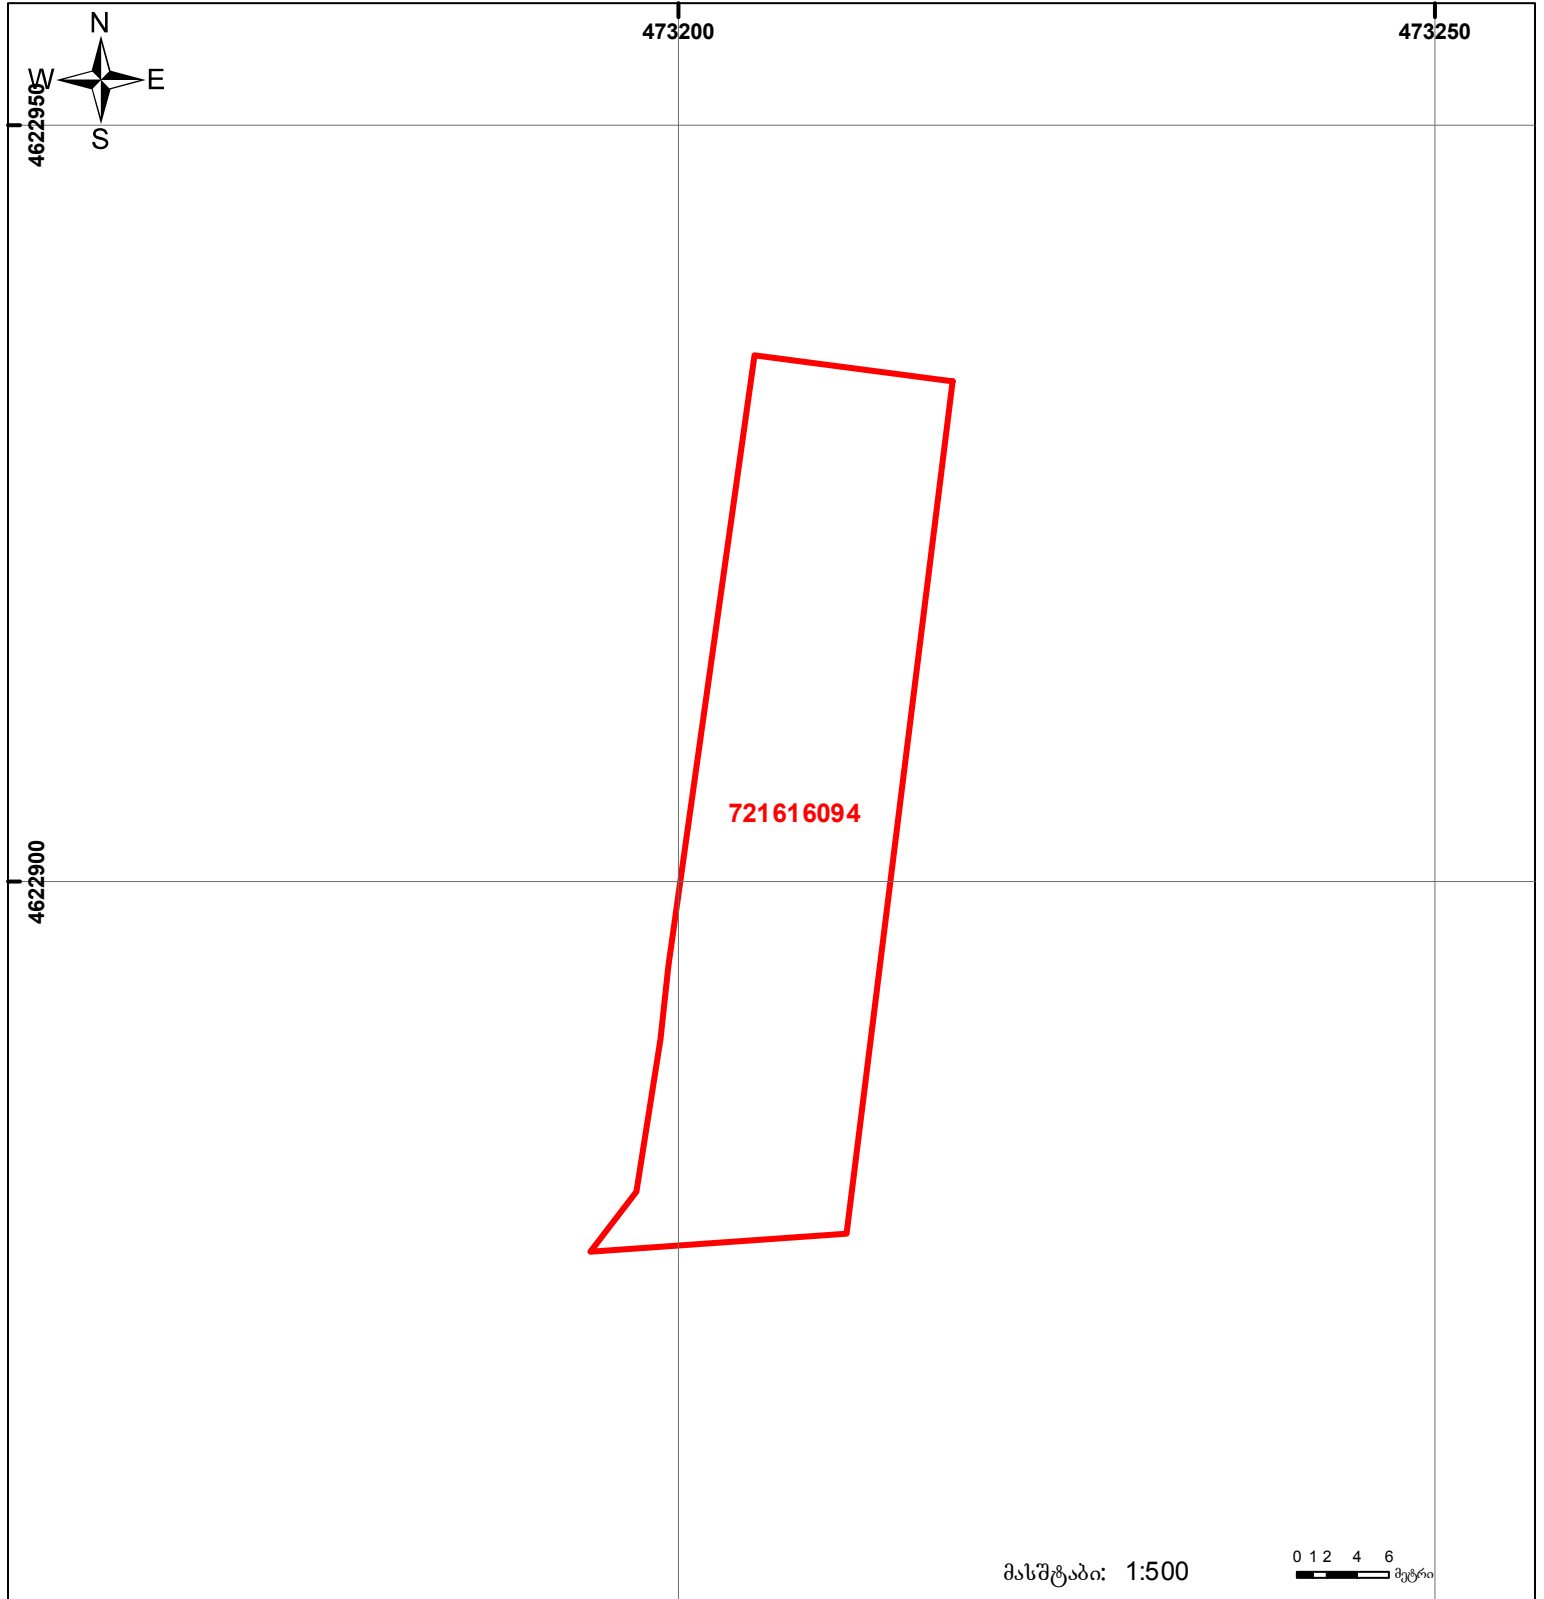

საქართველოს იუსტიციის სამინისტრო  
საჯარო რეგისტრის ეროვნული სააგენტო  
საკადასტრო გეგმა

მიწის ნაკვეთის საკადასტრო კოდი: 72 16 16 094  
 განცხადების რეგისტრაციის ნომერი: 892012078557  
 მიწის ნაკვეთის ფართობი: 800 კვ.მ.  
 დანიშნულება: სასოფლო-სამეურნეო  
 კატეგორია:  
 მომხადების თარიღი: 02.11.2012



	მიწის ნაკვეთის საკადასტრო საზღვარი		ვალ დეზულები		საზობრივი ნაკვეთი
	შენიშნული ნაკვეთი, პირობითი ნომერი/სართულიანობა		მშენებარე ნაკვეთი		

UTM (საერთაშორისო) სისტემის კოორდ.