


საქართველოს იუსტიციის სამინისტრო
საჯარო რეგისტრის ეროვნული სააგენტო
საკადასტრო გეგმა

მიწის ნაკვეთის საკადასტრო კოდი: 01.10.17.037.004
განცხადების რეგისტრაციის ნომერი 882011069104
მიწის ნაკვეთის ფართობი: 320 კვ.მ.
დანიშნულება: არასასოფლო-სამეურნეო
მომზადების თარიღი 22.02.11

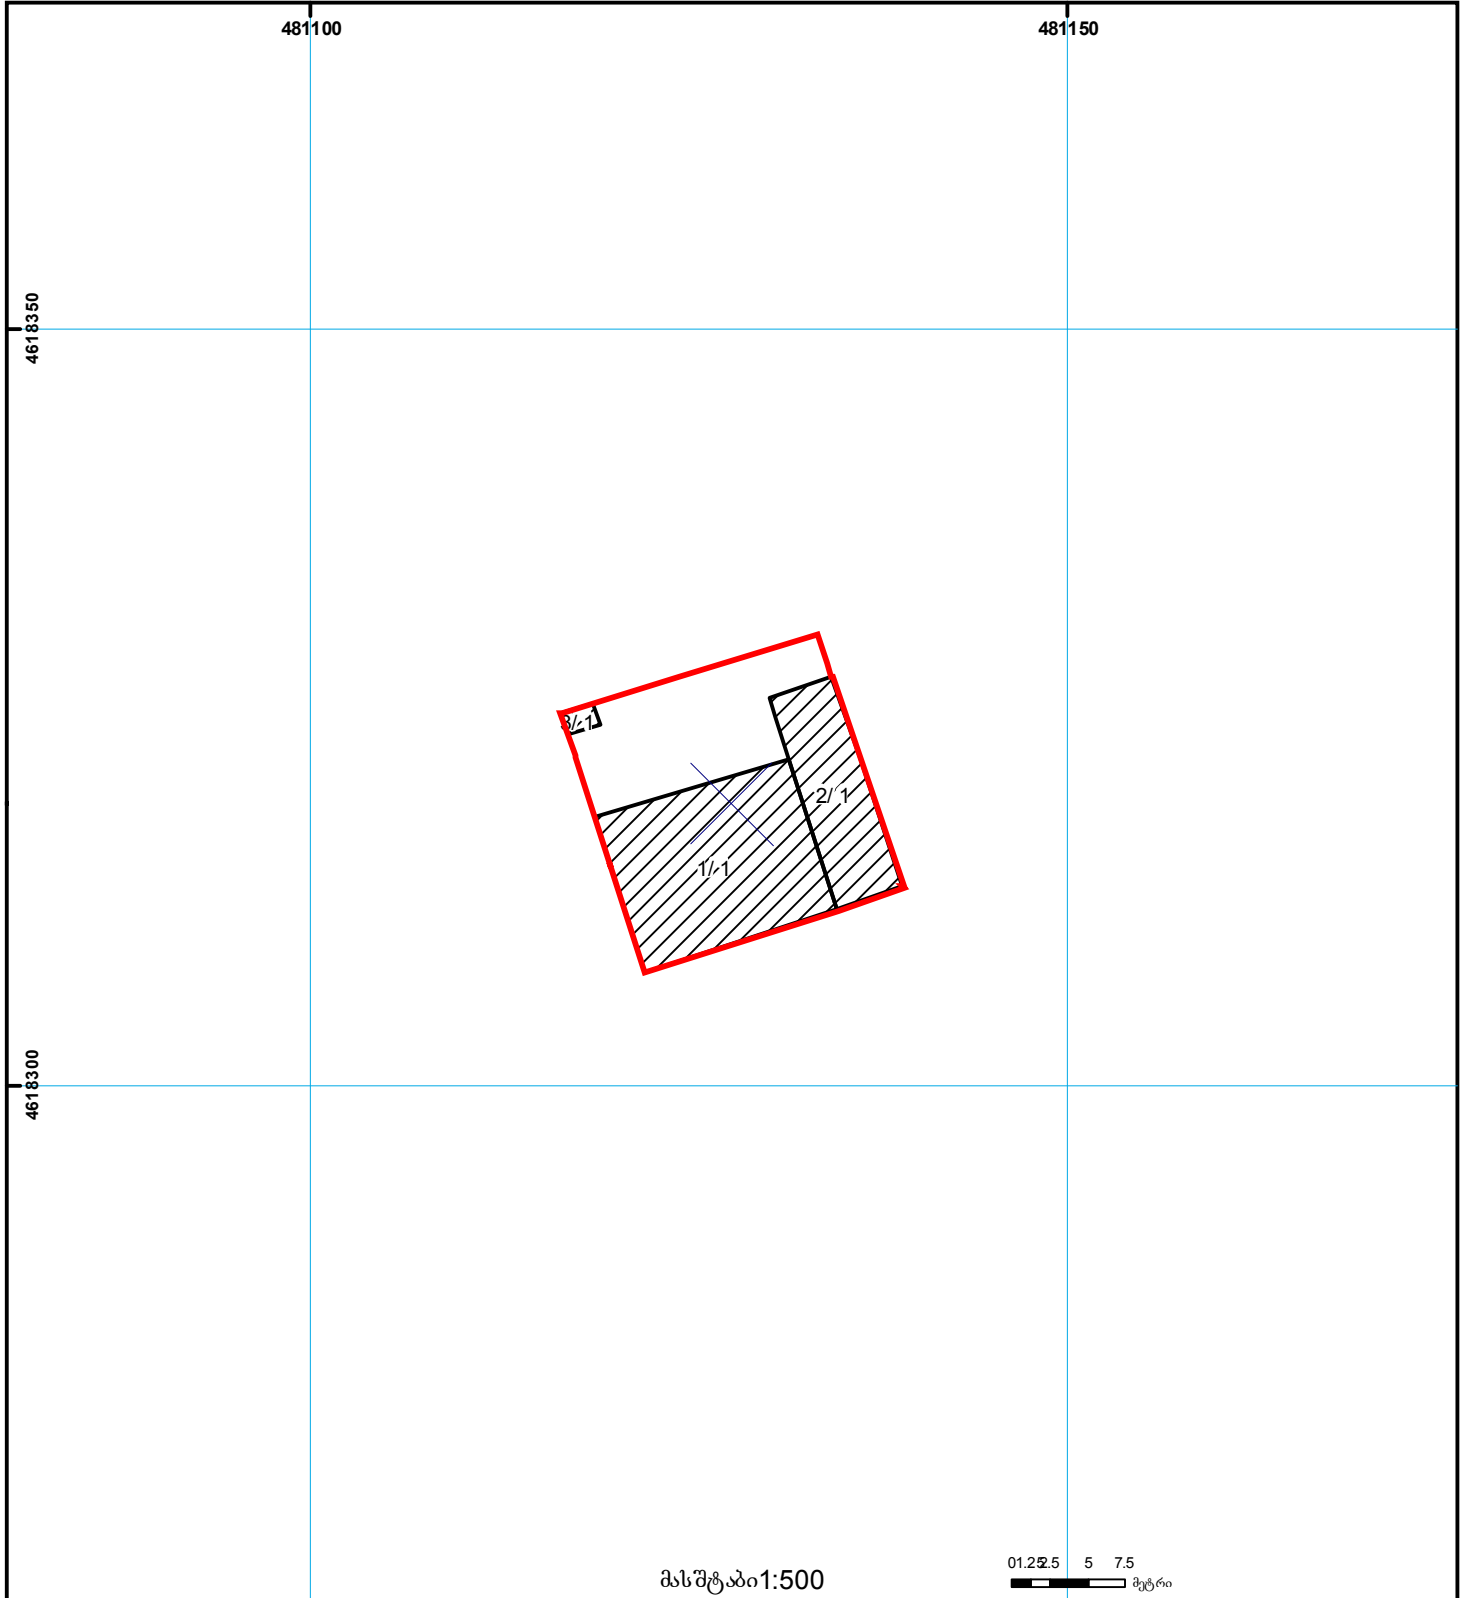

	შენიშვნა-ნაგებობა, პირობითი ნომერი/სართულიანობა		ვალდებულება		საზოგადოებრივი ნაგებობა	 00.0 (საერთაშორისო) სისტემის კოორდ.
	მიწის ნაკვეთის საკადასტრო საზღვარი		მშენებარე ნაგებობა		მიწისქვეშა ნაგებობა	