




საჯარო რეესტრის
ეროვნული სააგენტო

საქართველოს იუსტიციის სამინისტრო
საჯარო რეესტრის ეროვნული სააგენტო

საკადასტრო გეგმა

მიწის ნაკვეთის საკადასტრო კოდი: 01.72.14.038.651
განცხადების რეგისტრაციის ნომერი: 882012003465
მიწის ნაკვეთის ფართობი: 1000 კვ.მ.
დანიშნულება: სასოფლო-სამეურნეო
მომზადების თარიღი 09.01.12

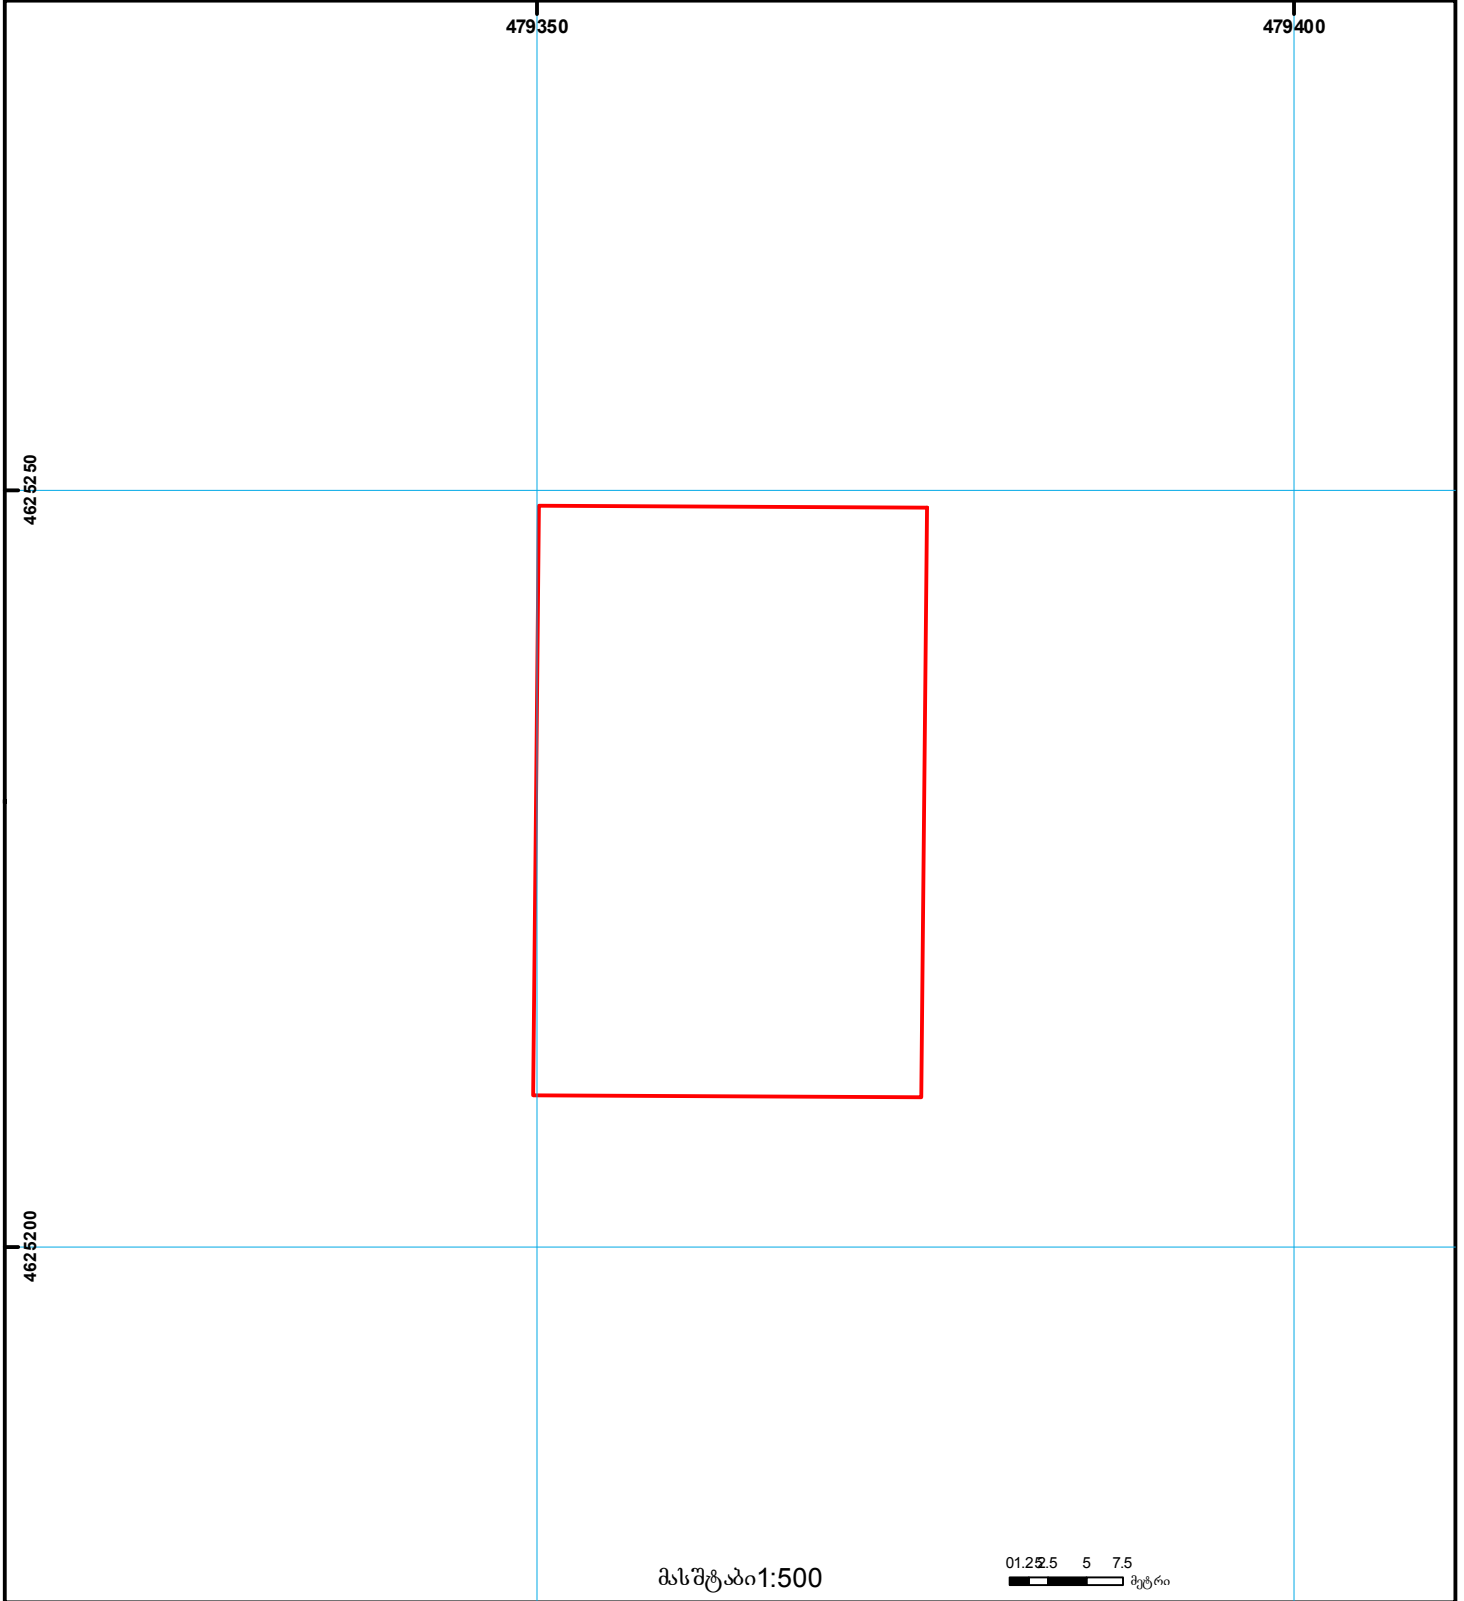

	შენიშნული ნაკვეთის პირობითი ნომერი/სართულიანობა		კადასტრო საზღვარი		საზღვარი ნაკვეთის		მიწის ქვეშ ნაკვეთის		სისტემის კოორდ.
	მიწის ნაკვეთის საკადასტრო საზღვარი		მშენებარე ნაკვეთის		მიწის ქვეშ ნაკვეთის		სისტემის კოორდ.		სისტემის კოორდ.