




საქართველოს იუსტიციის სამინისტრო
საჯარო რეგისტრის ეროვნული სააგენტო
საკადასტრო გეგმა

მიწის ნაკვეთის საკადასტრო კოდი: 41 02 34 009
 განცხადების რეგისტრაციის ნომერი: 882010470288
 მიწის ნაკვეთის ფართობი: 101549 კვ.მ.
 დანიშნულება: სასოფლო-სამეურნეო
 კატეგორია:
 მემკადასტრო თარიღი: 09.02.10

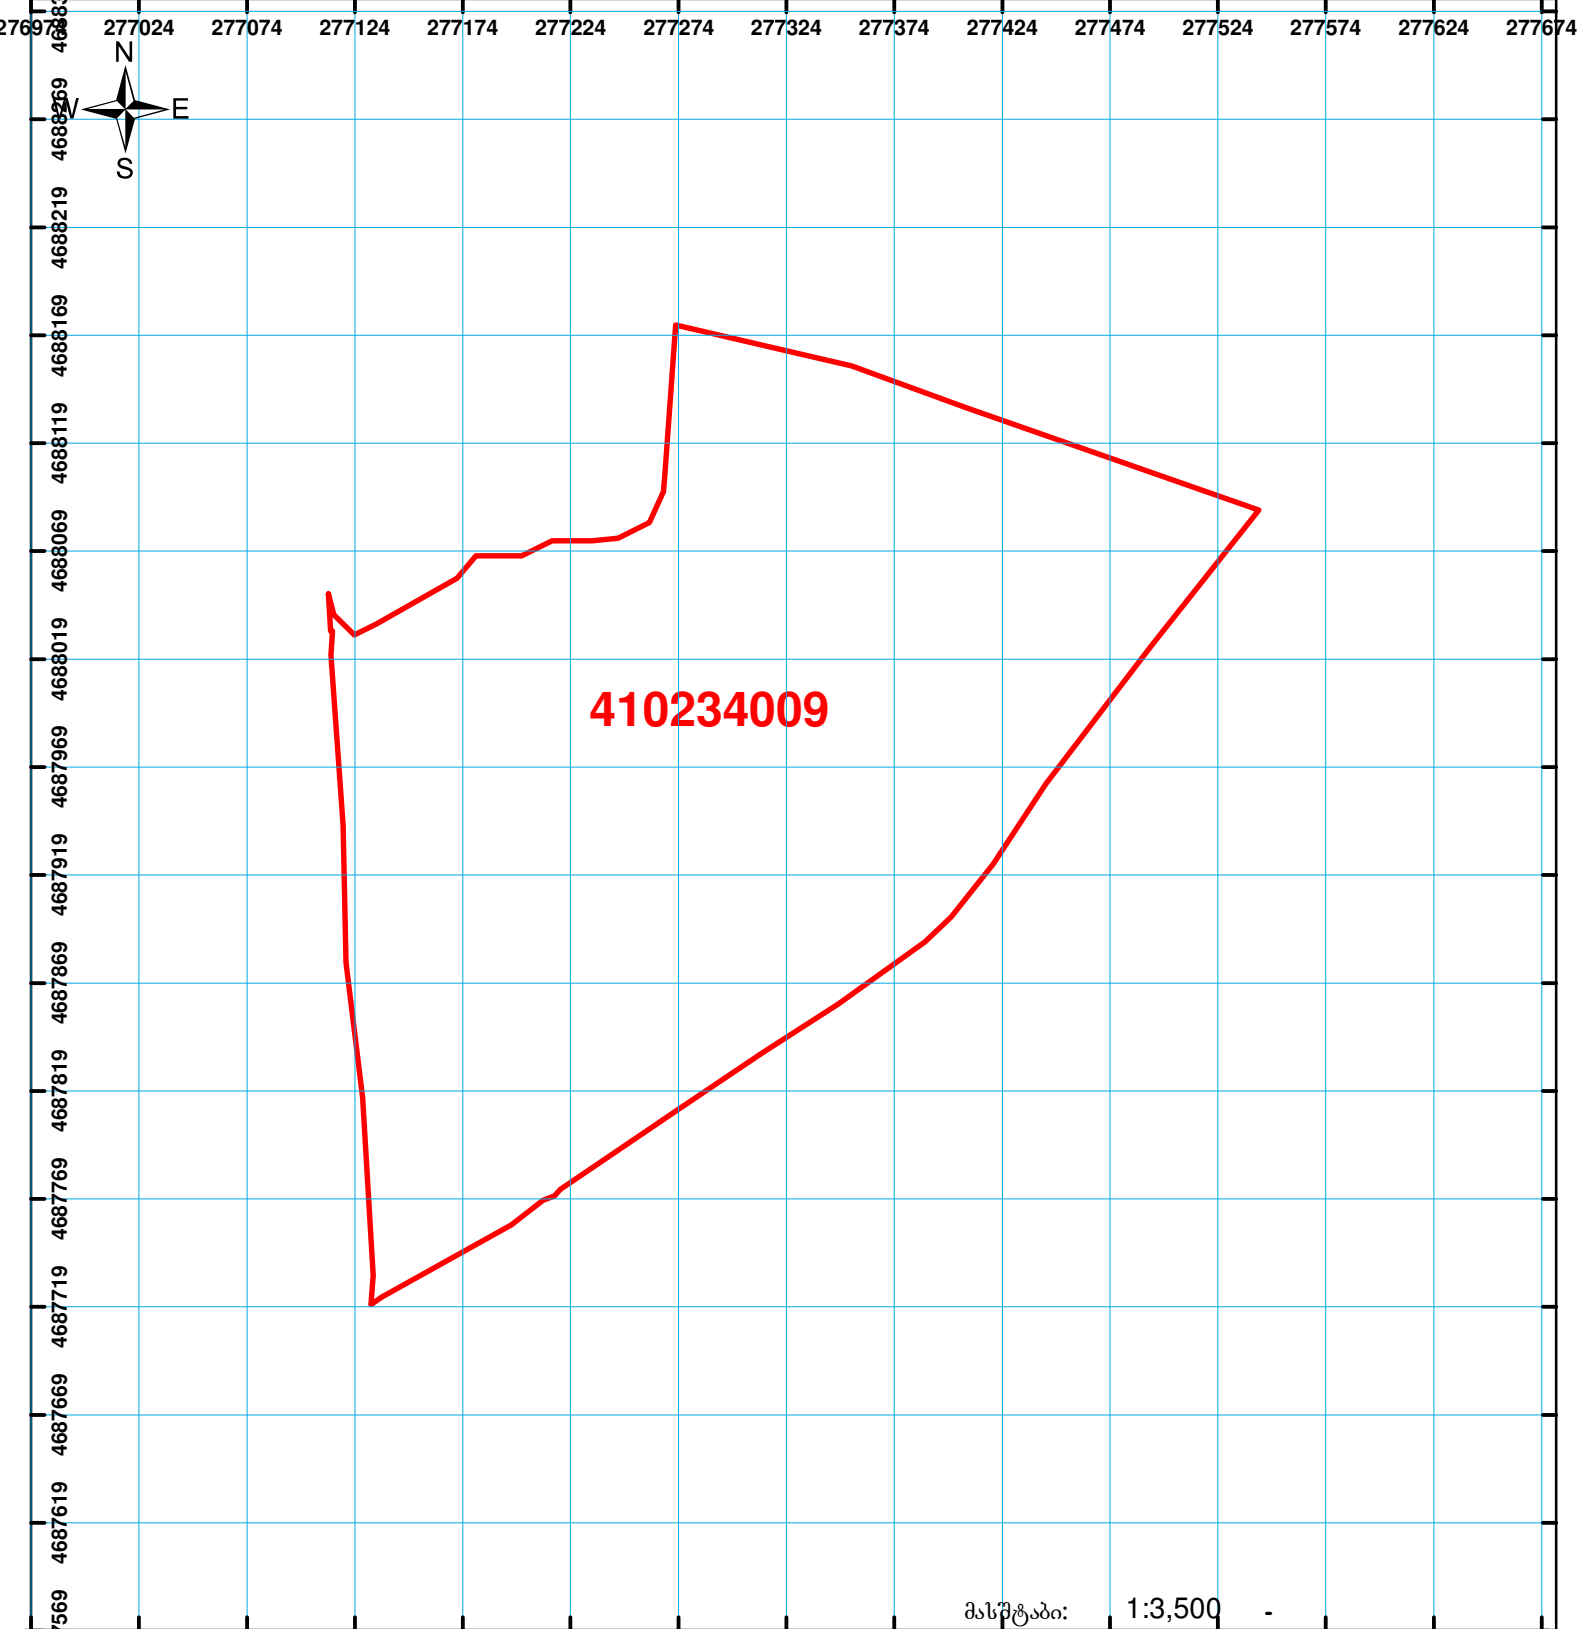

მასშტაბი: 1:3,500 -

	შენიშნული ნაკვეთი, პირობითი ნომერი/სართულიანობა		ვალდებულება		საზოგადოებრივი ნაკვეთი
	მიწის ნაკვეთის საკადასტრო საზღვარი		მშენებარე ნაკვეთი		

00'0" 0.00
UTM (საერთაშორისო) სისტემის კოორდ.