



# საკადასტრო გეგმა

საჯარო რეესტრის ეროვნული  
სააგენტო

საკადასტრო კოდი: **71.64.85.061**

ნაკვეთის დანიშნულება:


სასოფლო-სამეურნეო

განცხადების ნომერი: **892017206582**

ფართობი:

**1923 კვ.მ (WGS 84 / UTM zone 38N)**

მომზადების თარიღი: **18/12/2017**

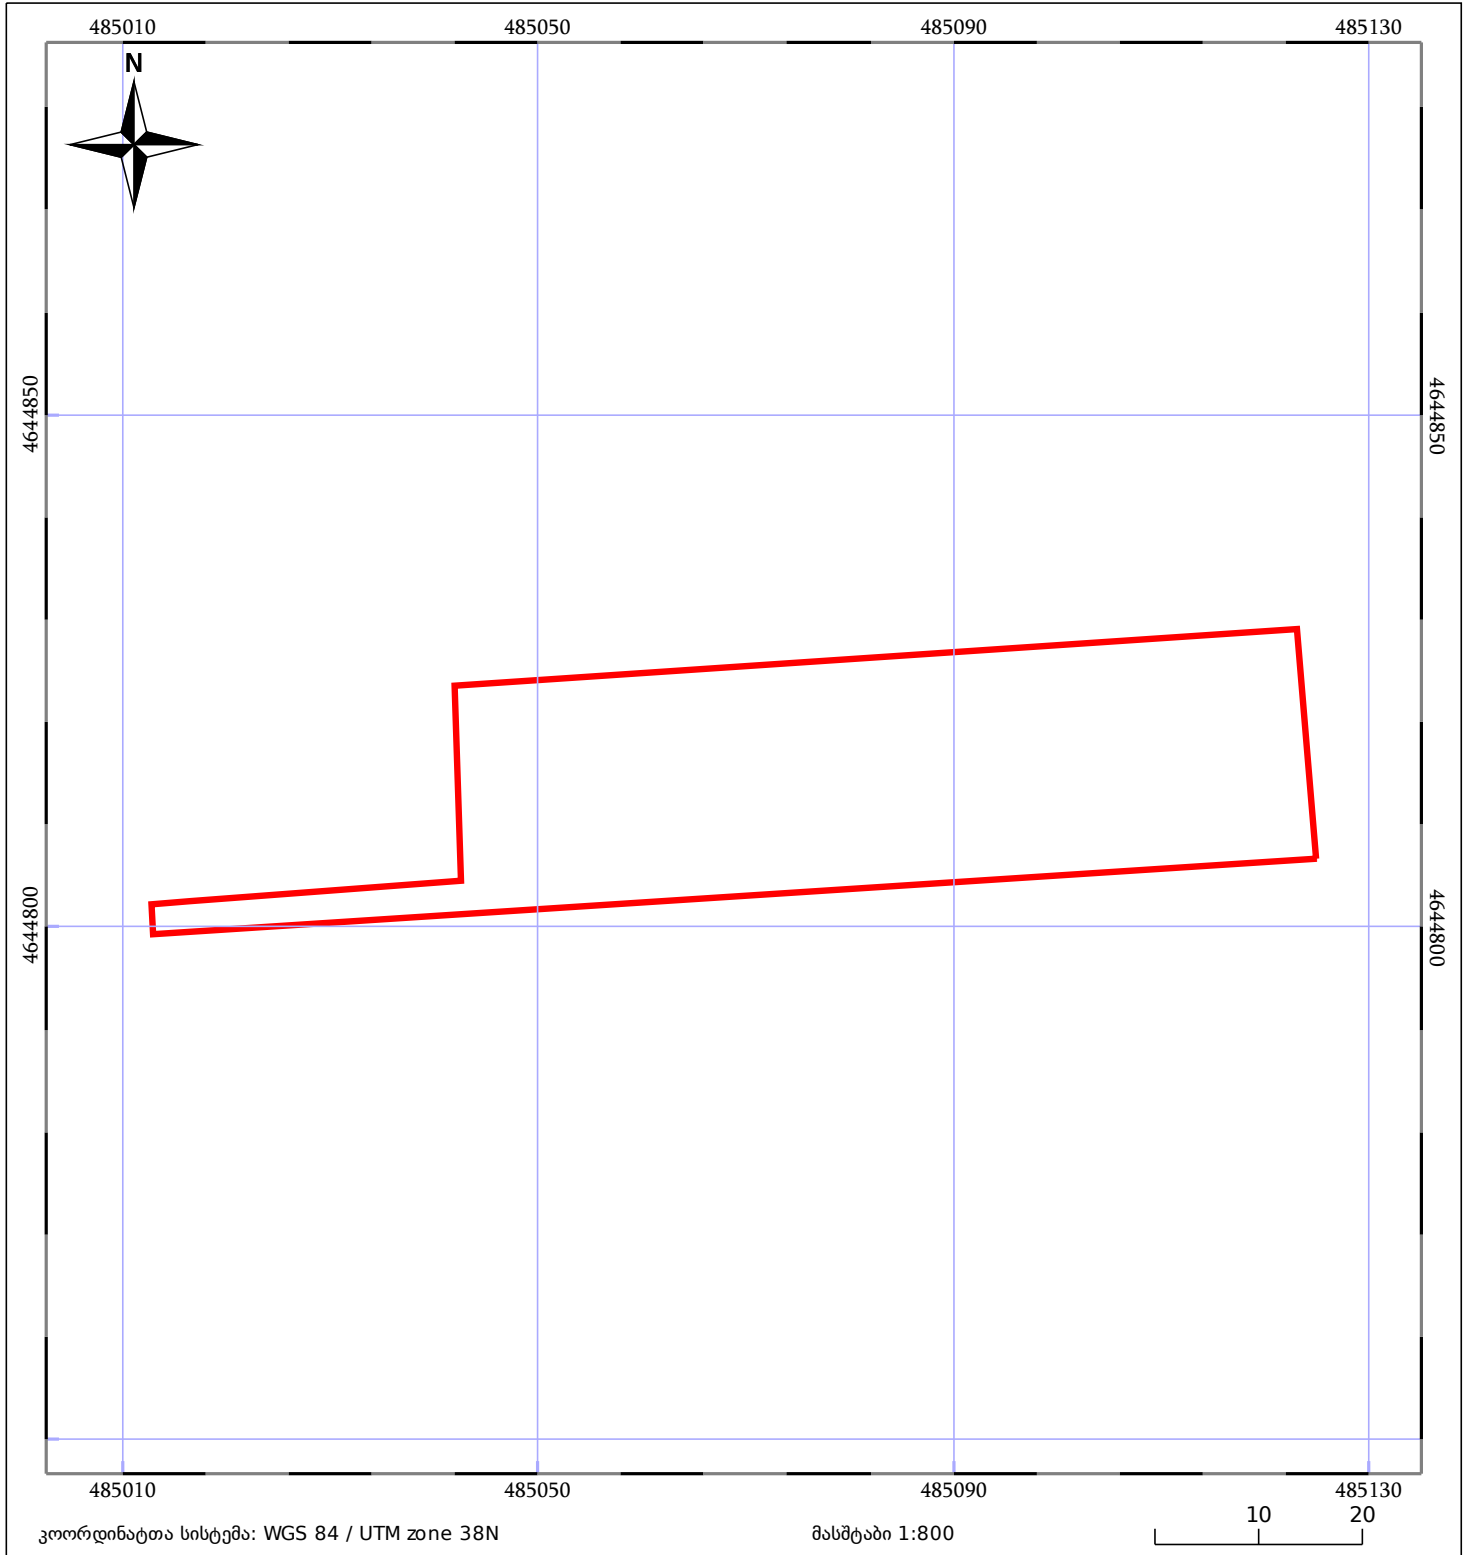

|                              |                       |             |
|------------------------------|-----------------------|-------------|
| 05/25 მშენებარე ნაკებობა     | 05/25 მენობა/ნაკებობა | ტყის ფონდი  |
| ნაკვეთის საკადასტრო საზღვარი | ხაზობრივი ნაკებობა    | ვალდებულება |