
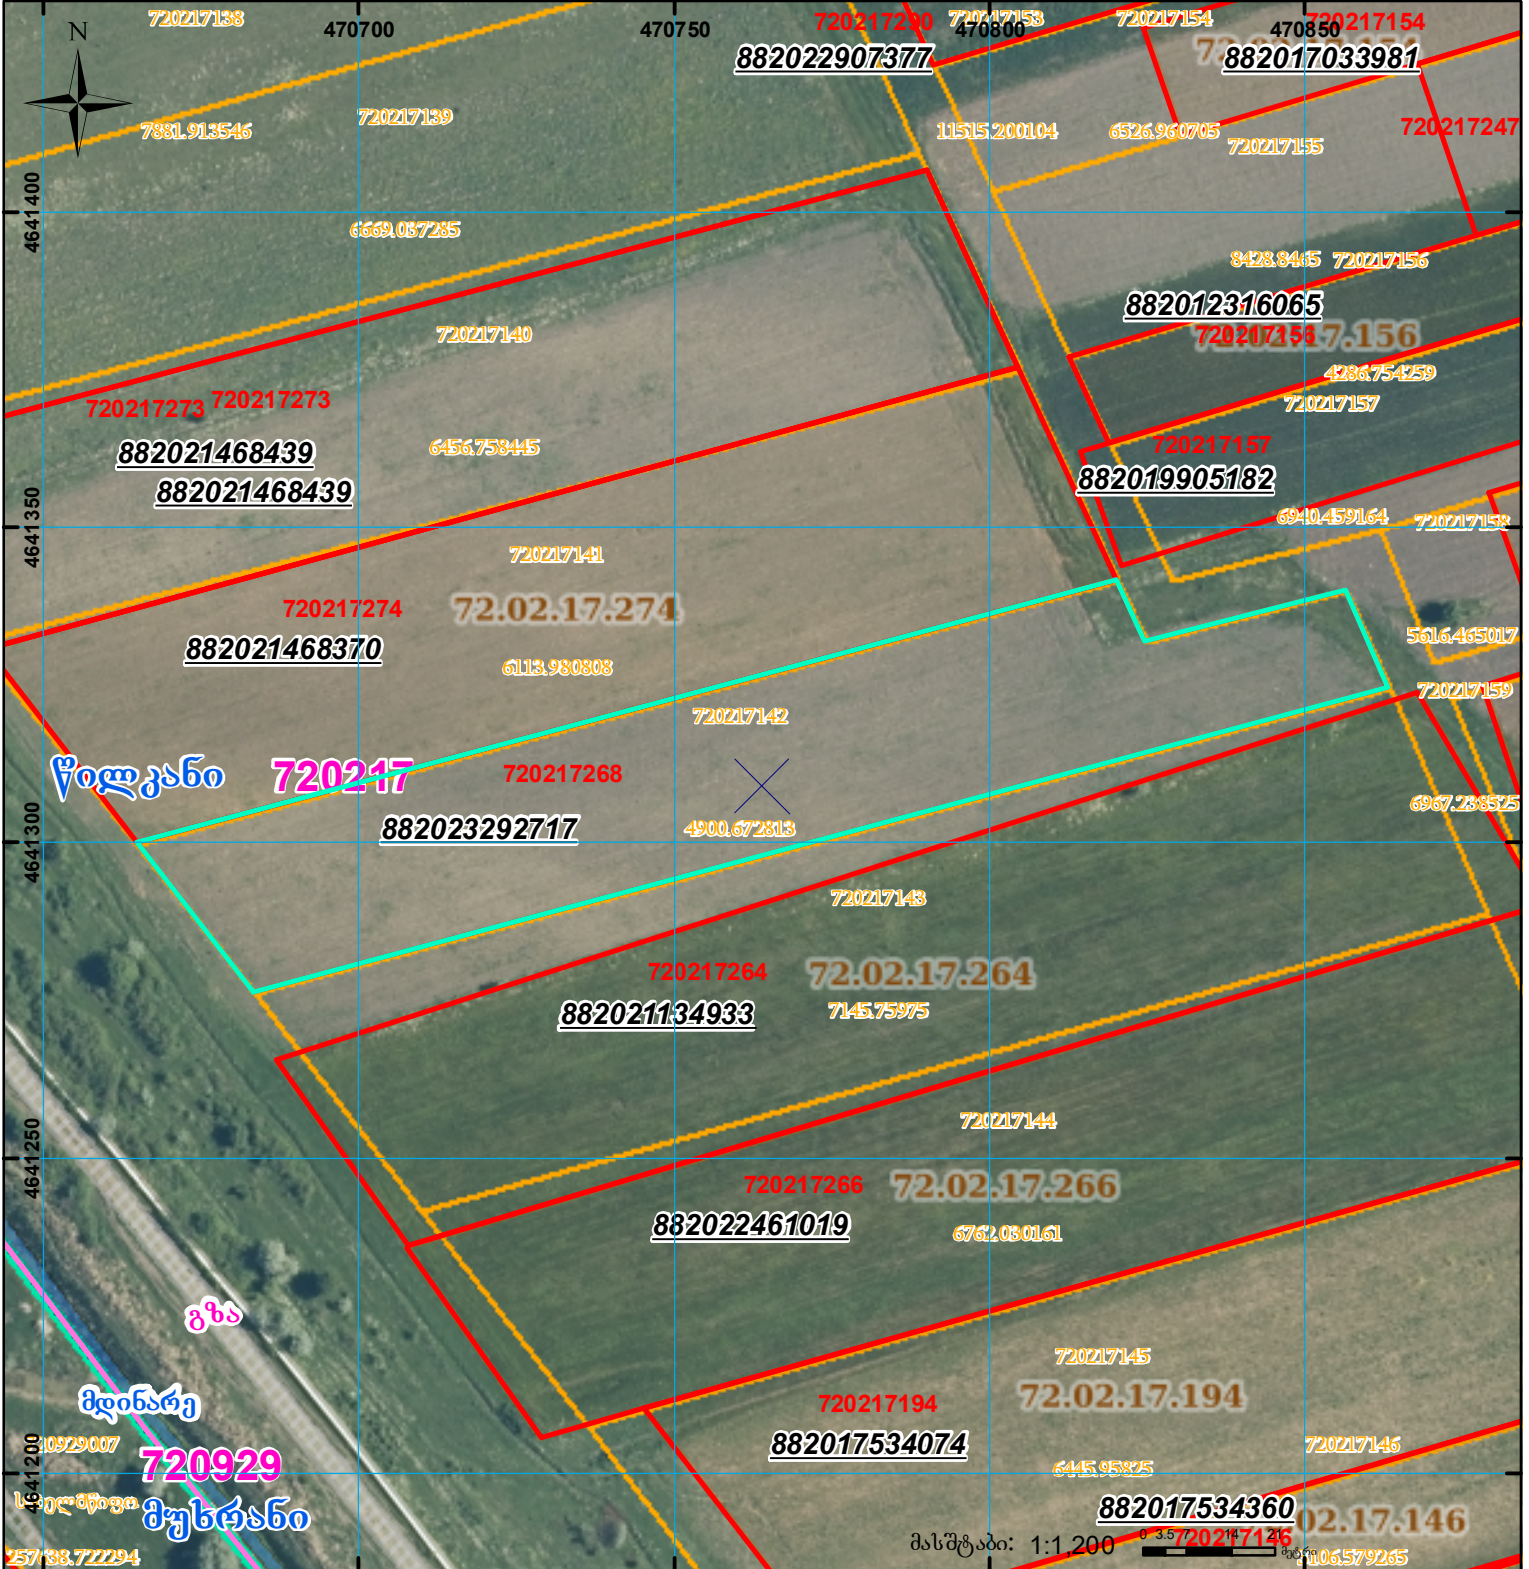



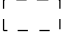
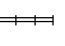


მიწის ნაკვეთის საკადასტრო კოდი: 720217268
 განცხადების რეგისტრაციის ნომერი: 882023292717
 მიწის ნაკვეთის ფართობი: 4900 კვ.მ.
 დანიშნულება: 03.04.23
 მომზადების თარიღი:

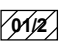

	შენიშვნა-ნაგებობა, პირობითი ნომერი/სართულიანობა		ვალდებულება		სარეგისტრაციოდ წარმოდგენილი ნაკვეთი
	მიწის ნაკვეთის საკადასტრო საზღვარი		შენიშნული ნაკვეთი		სახობრივი ნაკვეთი

UTM (საერთაშორისო) სისტემის კოორდ.