



ციფრულ ვერსიაში შეიქმნა ფორმატის პოლიგონალურ და ხაზოვან ვენაში ველში შევსებული ინფორმაცია

არ შეესაბამება დადგენილებით განსაზღვრულ შესაბამის მნიშვნელობას **UNIT_CODE**

ეს შემთხვევაში თუ ველის ატრიბუტულ ცხრილში შესაბამისი მნიშვნელობა არ გვაქვს შესავსები უნდა ჩაიწეროს **N/A**

ციფრული ვერსია და ძალაღმს ვერსია განსხვავდება მეორე სართულის შიდა აზომვითი ნახაზის ფართობით

ძალაღმს და ციფრული ვერსია განსხვავდება შენობის კატივობრივით,

ძალაღმს ვარმოდგენილია საცხოვრებელი სახლი, ციფრულ ვერსიაში ბინა

ვარმოდადგენია შენობა-ნაგებობის შიდა აზომვითი ნახაზის №315-ე დადგენილების ნიშნის მიხედვით,

ორივე სართულისთვის დამოუკიდებლად

მიწის ნაკვეთის საკადასტრო კოდი: **71.64.72.085**


ერთეულის კოდი;

განცხადების რეგისტრაციის ნომერი: **882025220021**

ერთეულის ფართობი:

05.03.2025

მომზადების თარიღი:

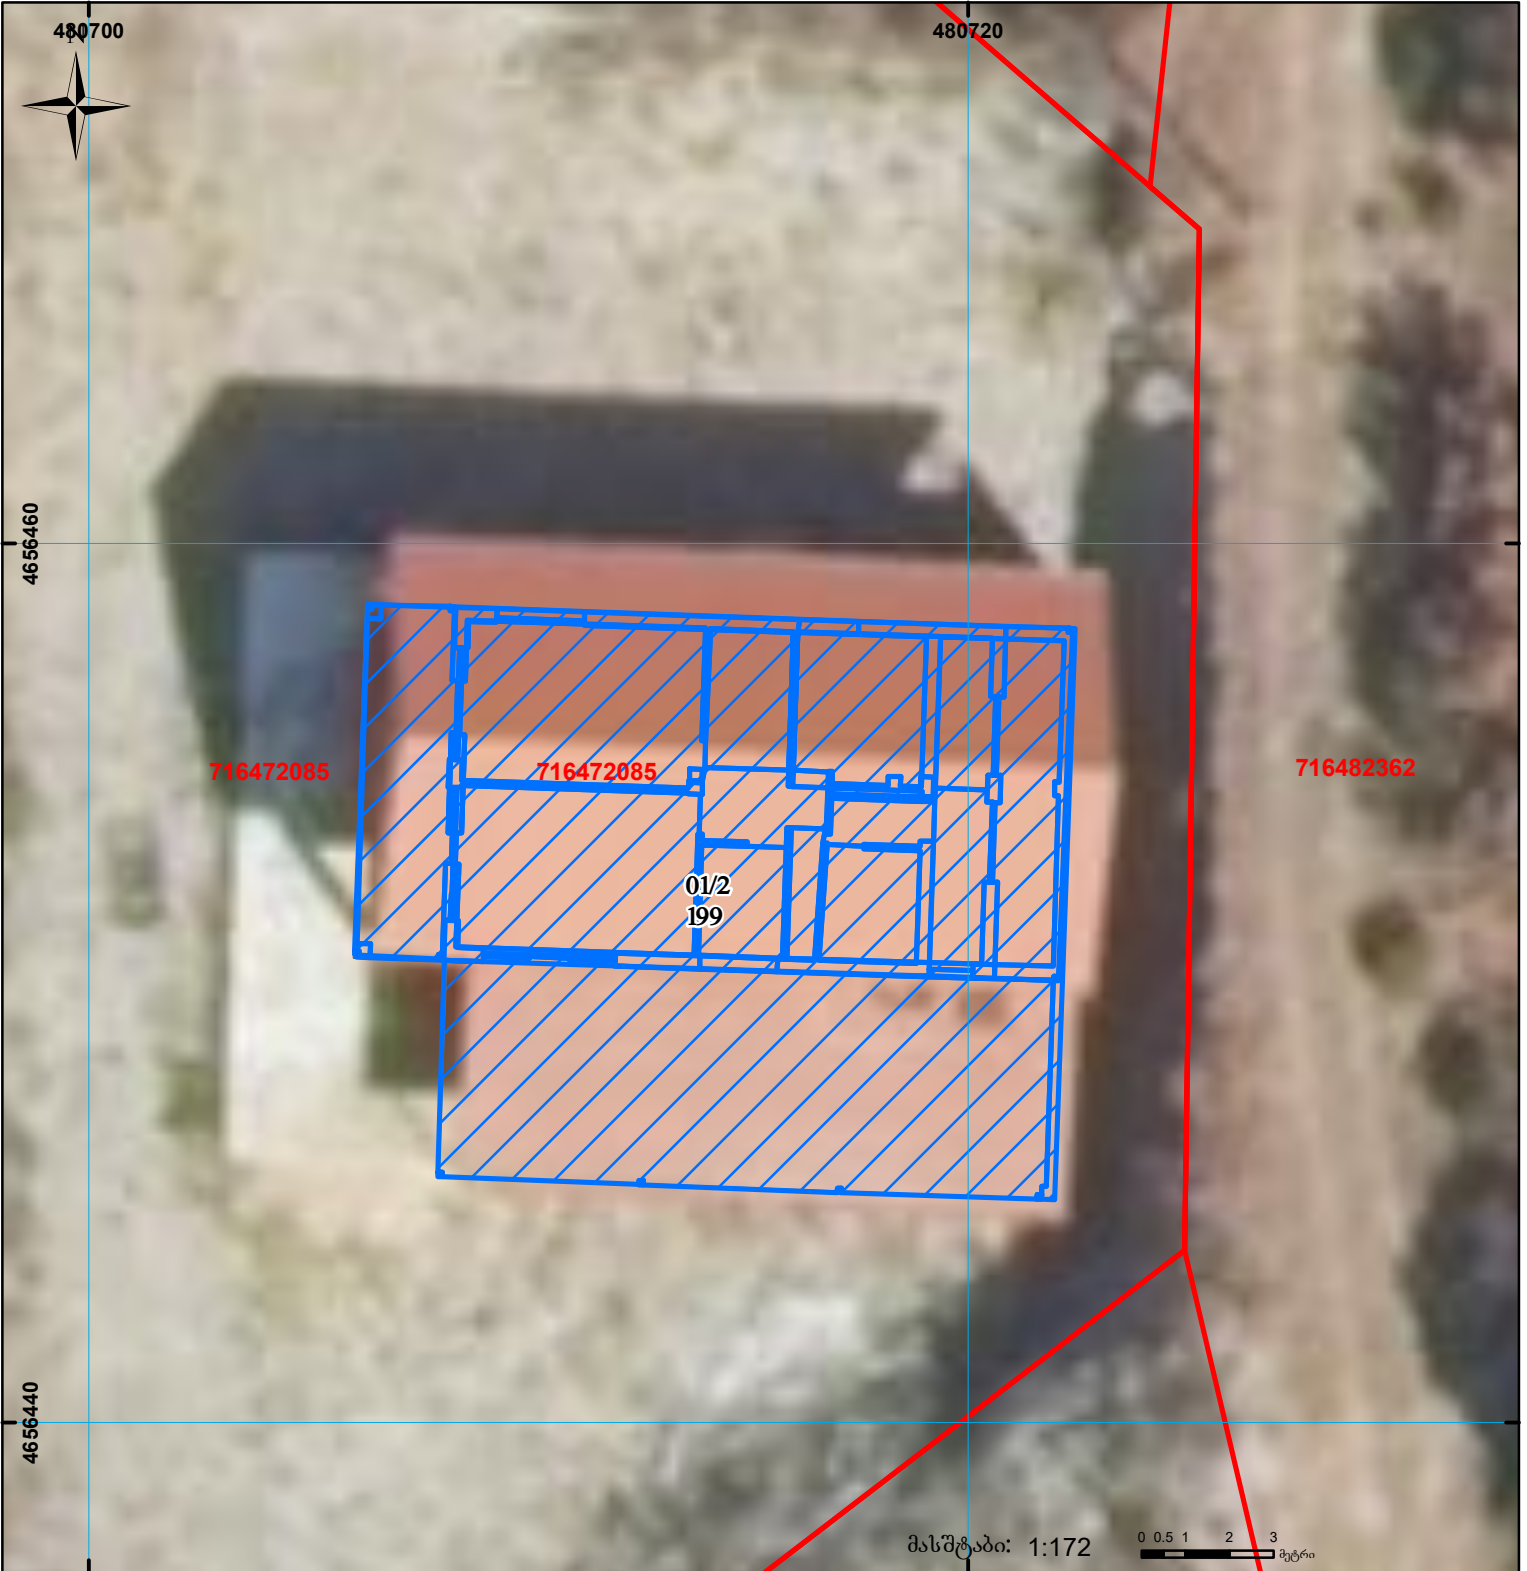

შენობა-ნაგებობა,
პირობითი ნომერი/სართულიანობა



ვალდებულება

სარეგისტრაციოდ წარმოდგენილი ნაკვეთი



მიწის ნაკვეთის საკადასტრო საზღვარი



შუენებარე ნაგებობა

საზობრივი ნაგებობა

UTM (საერთაშორისო) სისტემის კოორდ.