




საქართველოს იუსტიციის სამინისტრო
საჯარო რეგისტრის ეროვნული სააგენტო

საკადასტრო გეგმა

მიწის ნაკვეთის საკადასტრო კოდი: 05 32 04 432
ბანცხაღების რეგისტრაციის ნომერი: 882010847984
მიწის ნაკვეთის ფართობი: 2485 კვ.მ.
დანერგულება: სასოფლო-სამეურნეო
კატეგორია:
მზღაღების თარიღი: 27.10.10

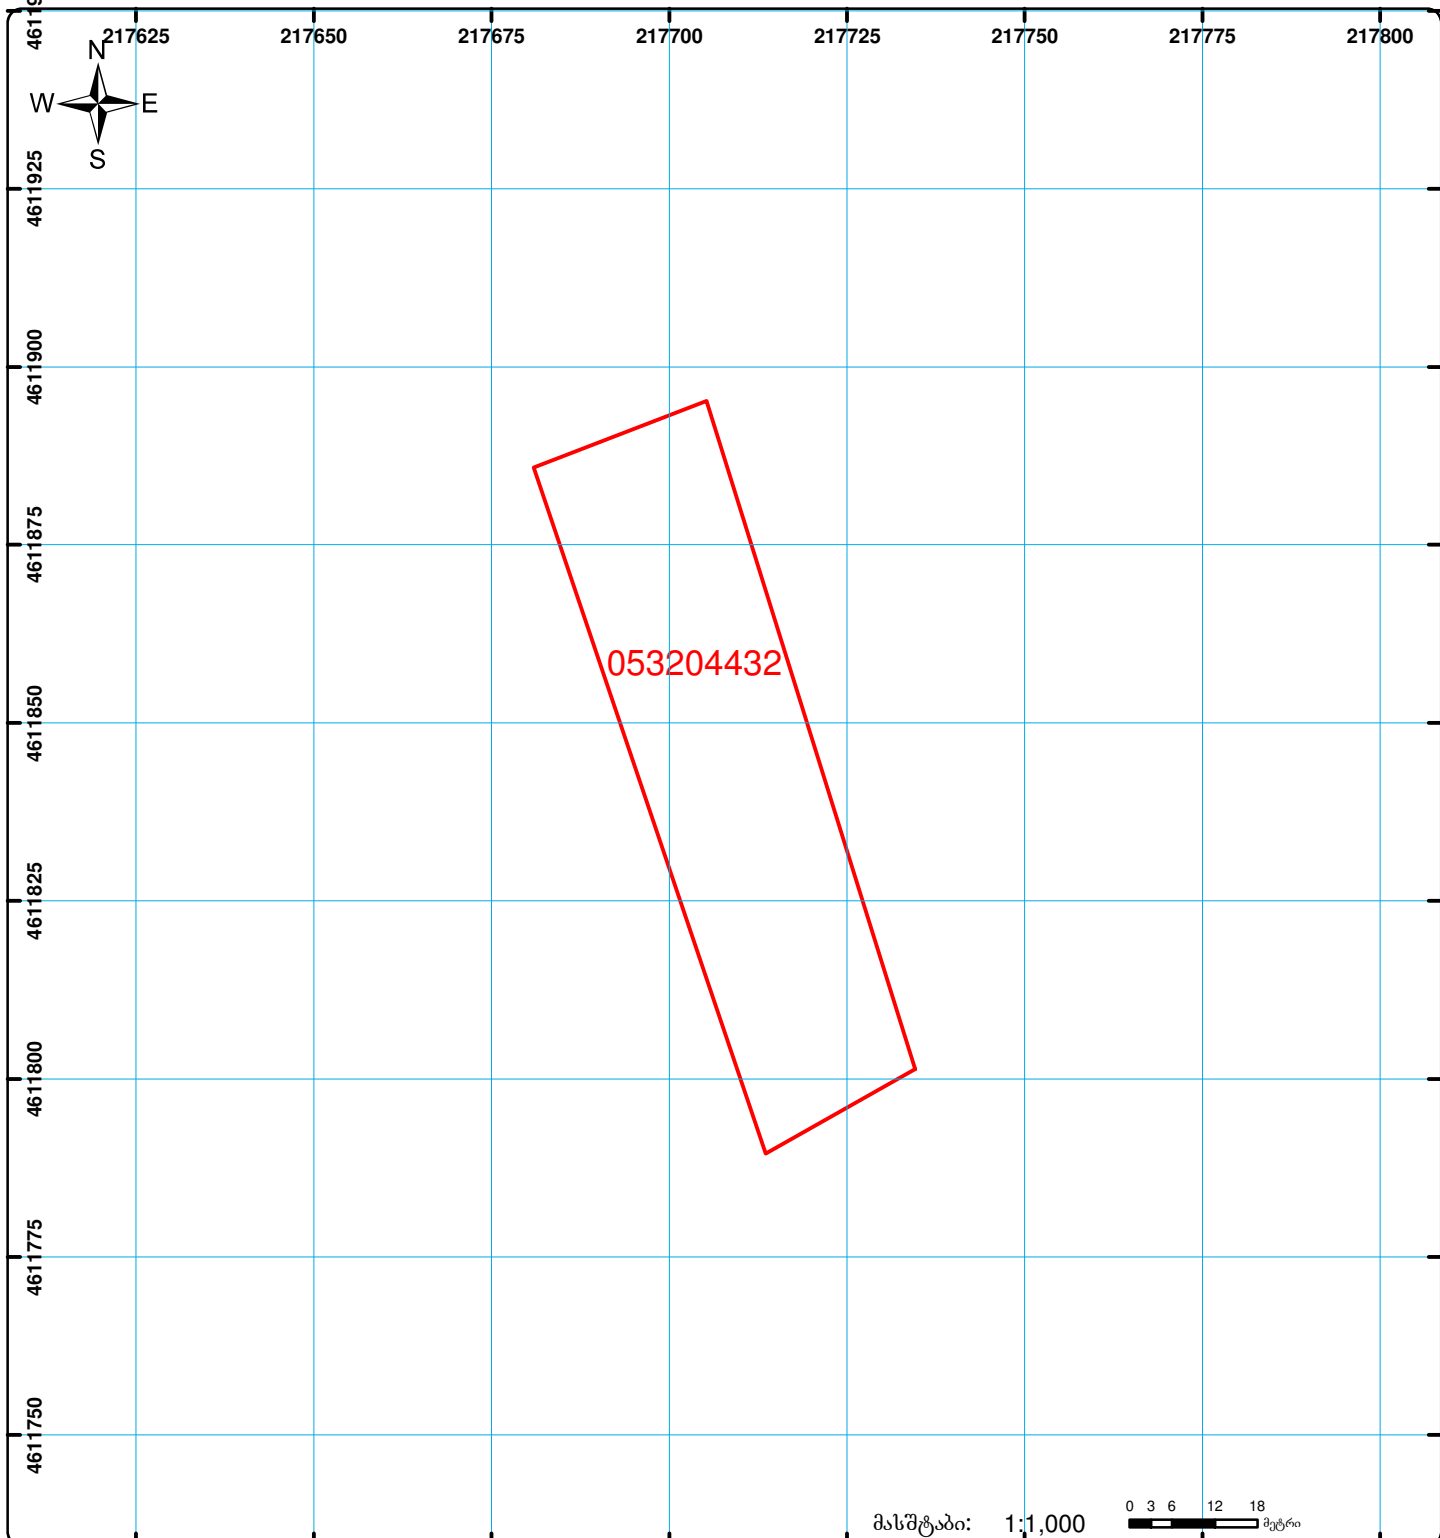

მასშტაბი: 1:1,000

0 3 6 12 18 მეტრი



შენიშვნა-ნაგებობა,
პირობითი ნომერი/სართულიანობა



ვალდებულება



საზოგადოებრივი ნაგებობა



მიწის ნაკვეთის საკადასტრო საზღვარი



მშენებარე ნაგებობა

0.00
00'0
UTM

(საერთაშორისო)
სისტემის კოორდ.