



საკადასტრო გეგმა

საჯარო რეესტრის ეროვნული
სააგენტო

საკადასტრო კოდი:

54.05.53.315

ნაკვეთის
დანიშნულება:

**სასოფლო-სამეურნეო(სახნავი / მრავალწლიანი
ნარგავები)**

განცხადების ნომერი:


882023427413

ფართობი:

6707 კვ.მ (WGS 84 / UTM zone 38N)

მომზადების თარიღი:

29/06/2023

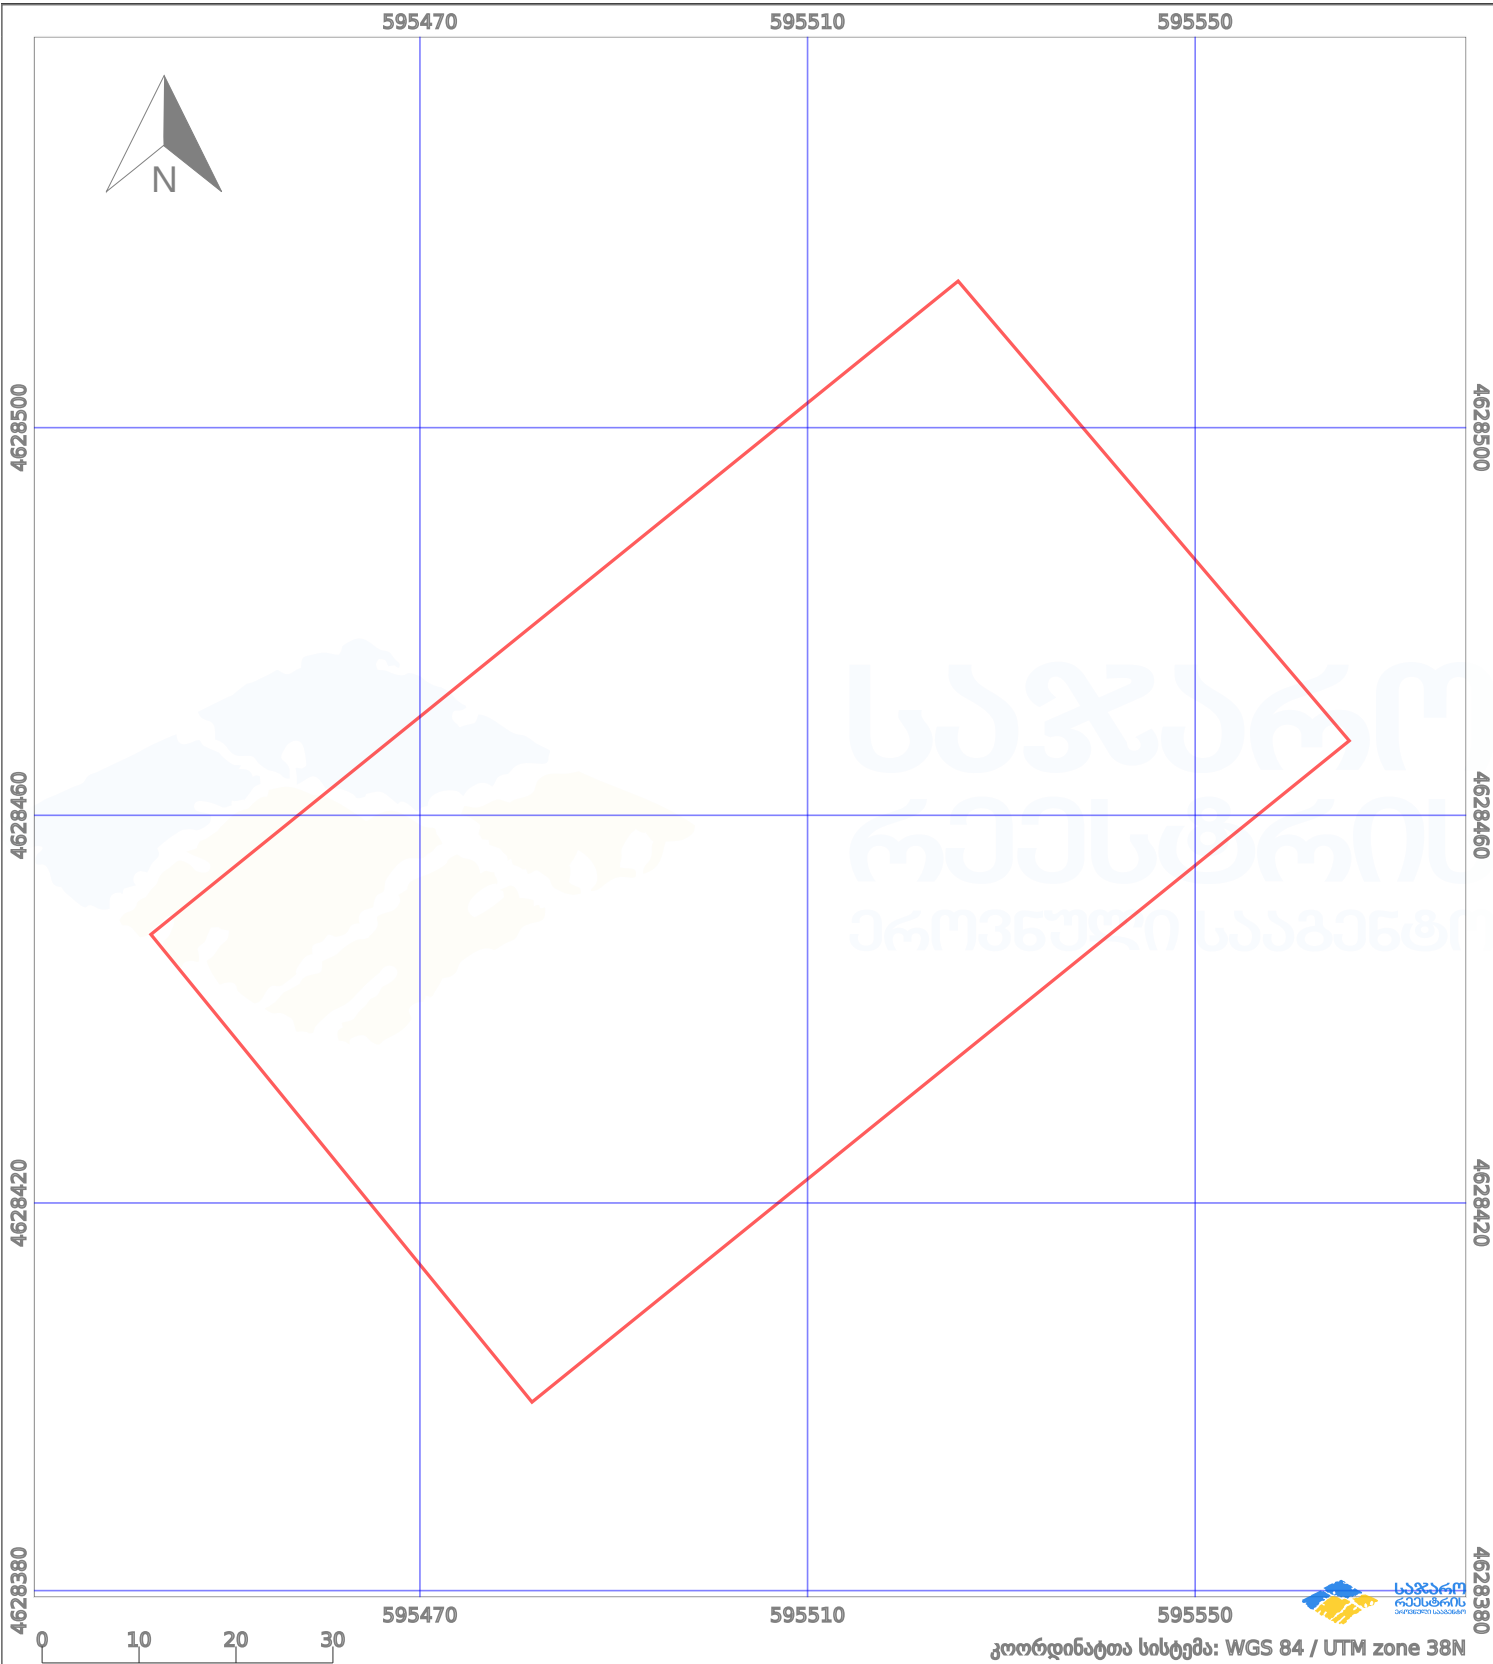

პირობითი აღნიშვნები:

- | | | | | | | | |
|--|--------------------|--|--------------------|--|--------------------|--|----------------|
| | ნაკვეთის საზღვარი | | მშენებარე ნაგებობა | | აშენებული ნაგებობა | | ქარსაფარი ზოლი |
| | საზომრივი ნაგებობა | | ტყის ფონდი | | ვალდებულება | | |