




საქართველოს იუსტიციის სამინისტრო  
საჯარო რეგისტრის ეროვნული სააგენტო  
საკადასტრო გეგმა

მიწის ნაკვეთის საკადასტრო კოდი: 05 32 10 830  
ბანცხალების რეგისტრაციის ნომერი: 882015421597  
მიწის ნაკვეთის ფართობი: 1539 კვ.მ.  
დანიშნულება: სასოფლო-სამეურნეო  
კატეგორია:  
მომზადების თარიღი: 28.07.15

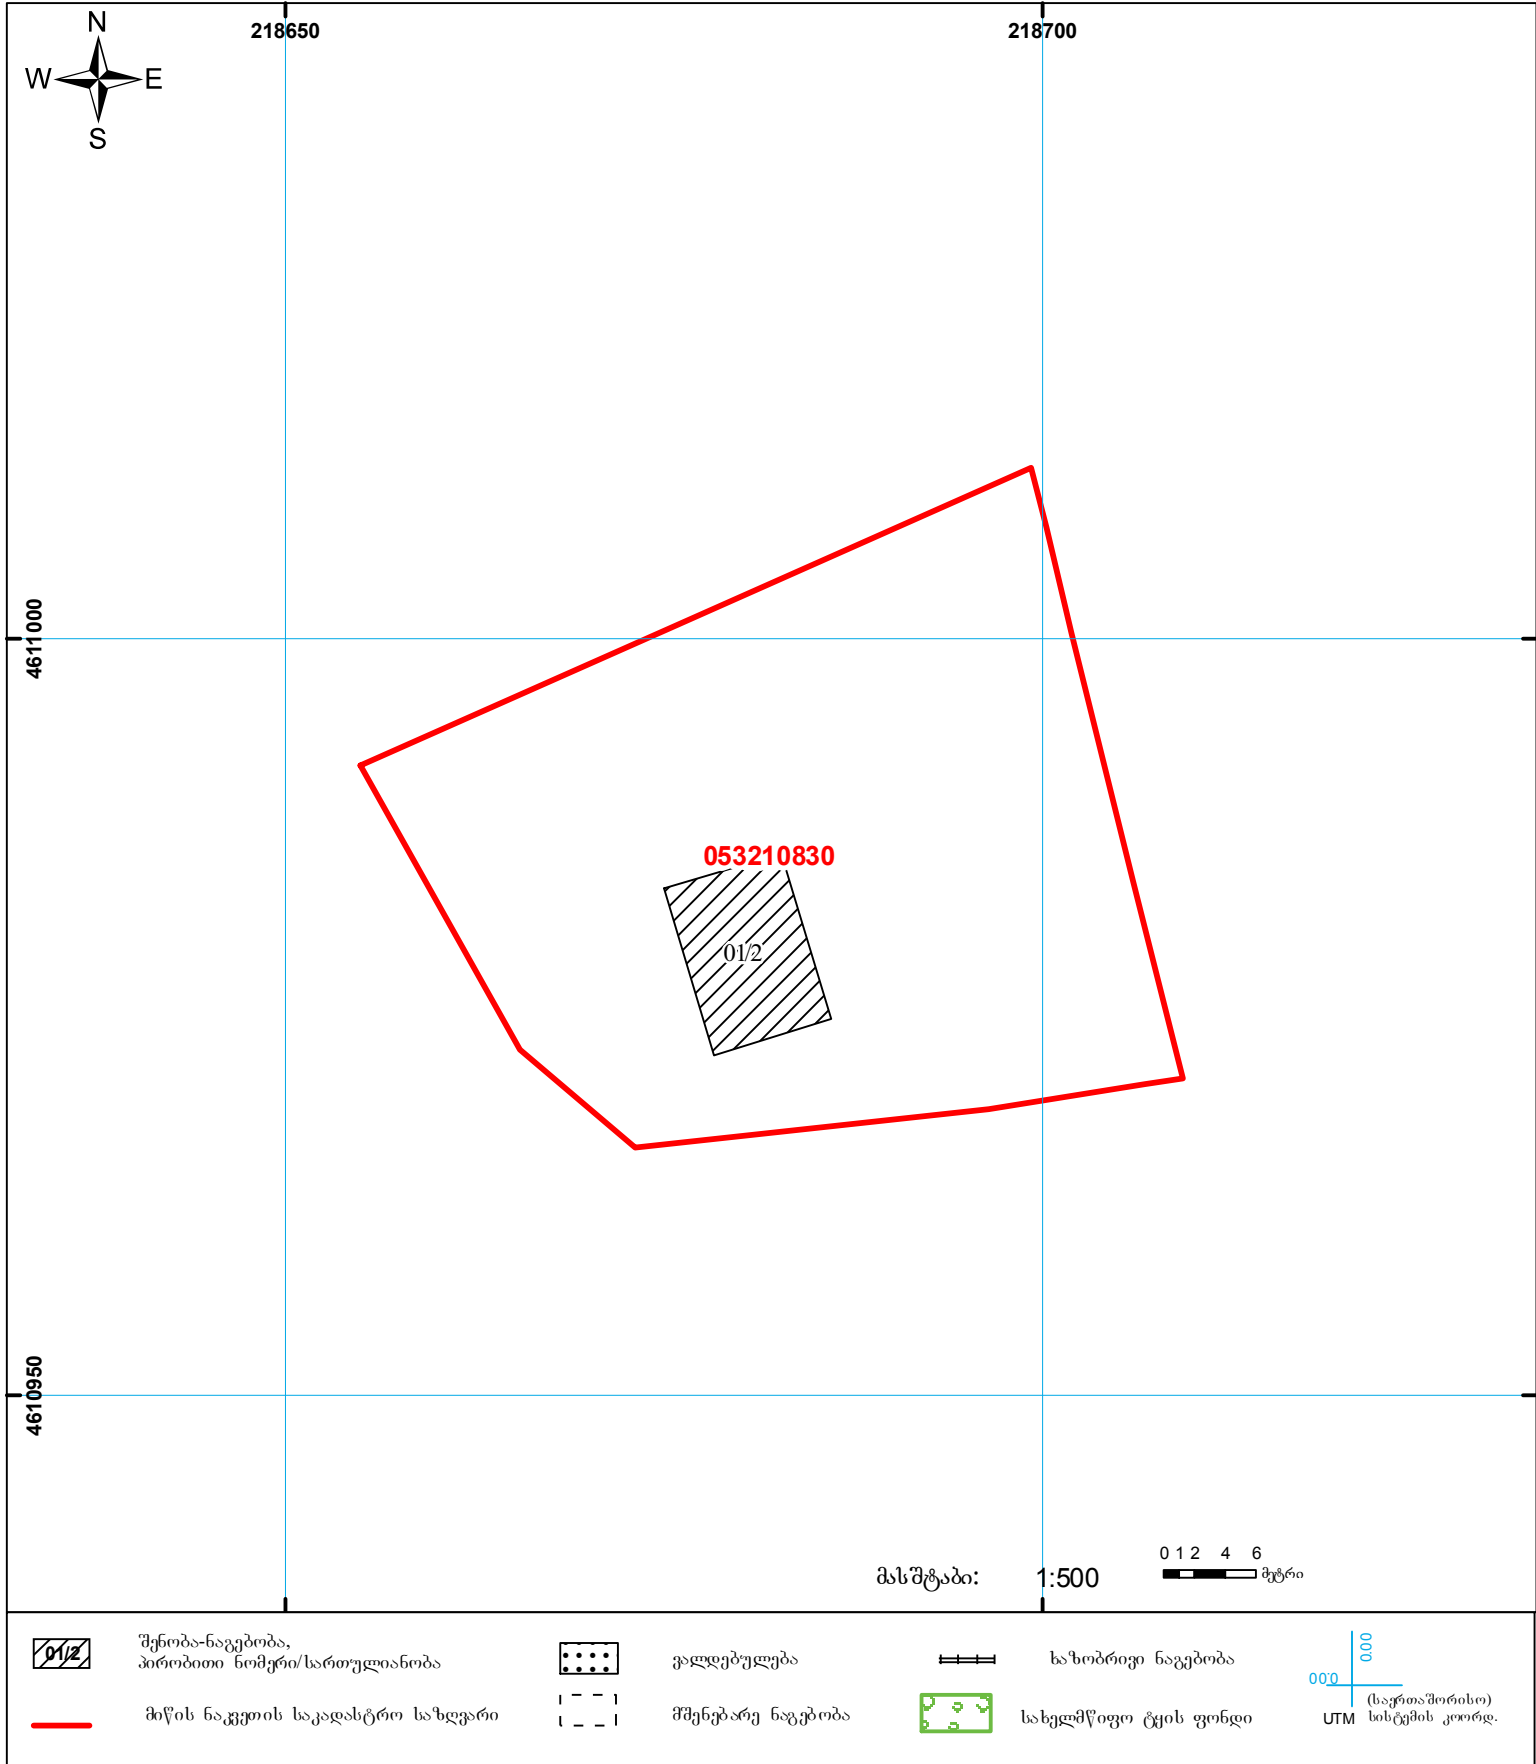

	შენიშნული ნაკვეთი, პირობითი ნომერი/სართულიანობა		ვალდებულება		საზობრივე ნაკვეთი	 (საერთაშორისო) UTM სისტემის კოორდ.
	მიწის ნაკვეთის საკადასტრო საზღვარი		შუენებარე ნაკვეთი		სახელმწიფო ტყის ფონდი	