



საკადასტრო გეგმა

საჯარო რეგისტრის ეროვნული
სააგენტო


საკადასტრო კოდი: **01.81.08.322.029**

ნაკვეთის დანიშნულება: **სასოფლო-სამეურნეო**

განცხადების ნომერი: **892024675676**

ფართობი: **1250 კვ.მ (WGS 84 / UTM zone 38N)**

მომზადების თარიღი: **05/11/2024**

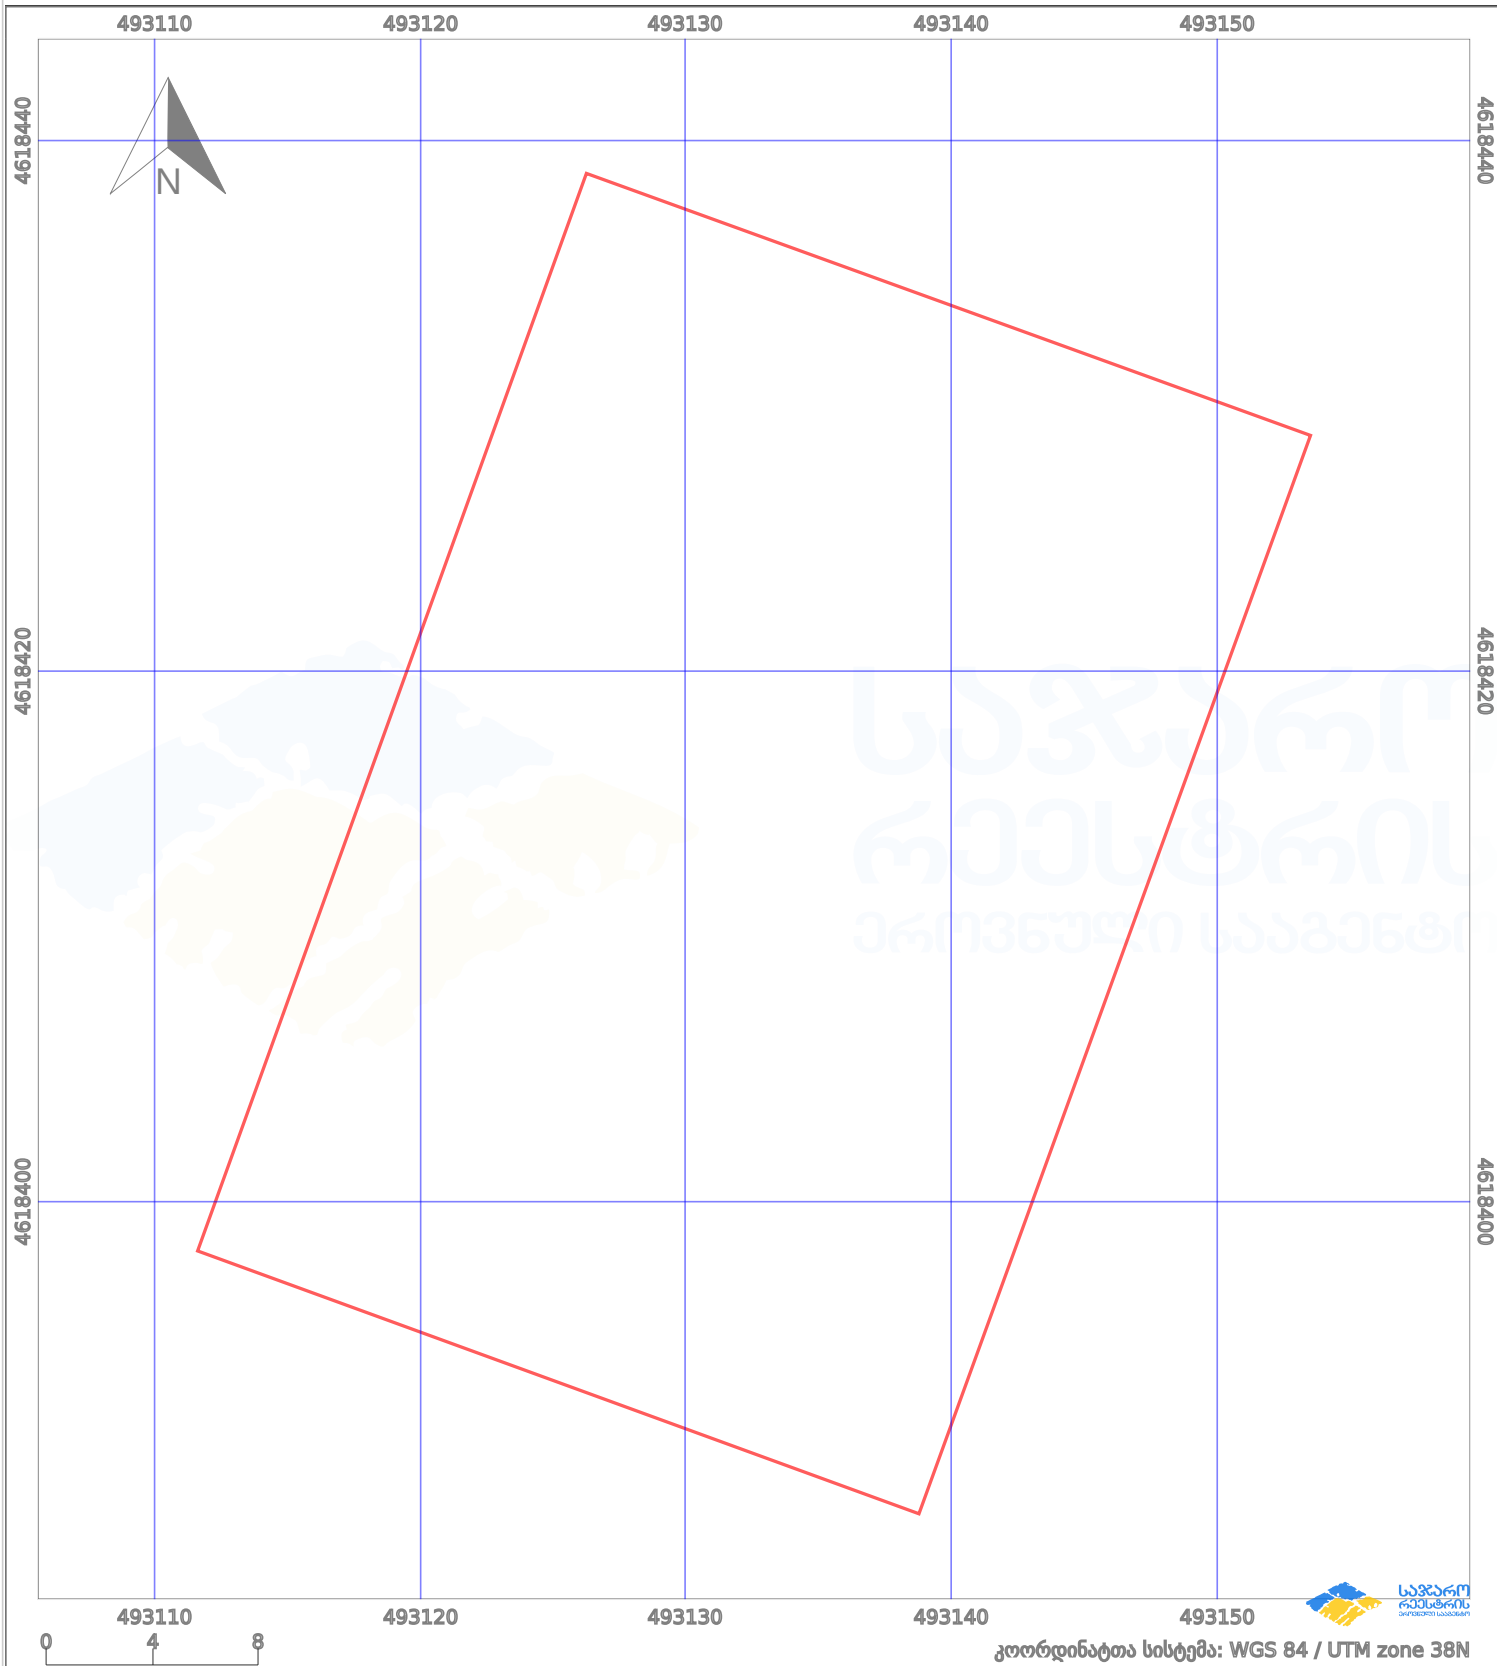

პირობითი აღნიშვნები:

- | | | | | | | | |
|--|-------------------|--|--------------------|--|--------------------|--|---------------------|
| | ნაკვეთის საზღვარი | | მშენებარე ნაგებობა | | აშენებული ნაგებობა | | მინისქვეშა ნაგებობა |
| | საზღვრის ნაგებობა | | ტყის ფონდი | | ვალდებულება | | ქარსაფარი ბოლი |