



საკადასტრო გეგმა

საჯარო რეგისტრის ეროვნული
სააგენტო

საკადასტრო კოდი:

53.08.42.798

ნაკვეთის დანიშნულება:

არასასოფლო სამეურნეო

განცხადების ნომერი:


882023227979

ფართობი:

267 კვ.მ (WGS 84 / UTM zone 38N)

მომზადების თარიღი:

22/03/2023

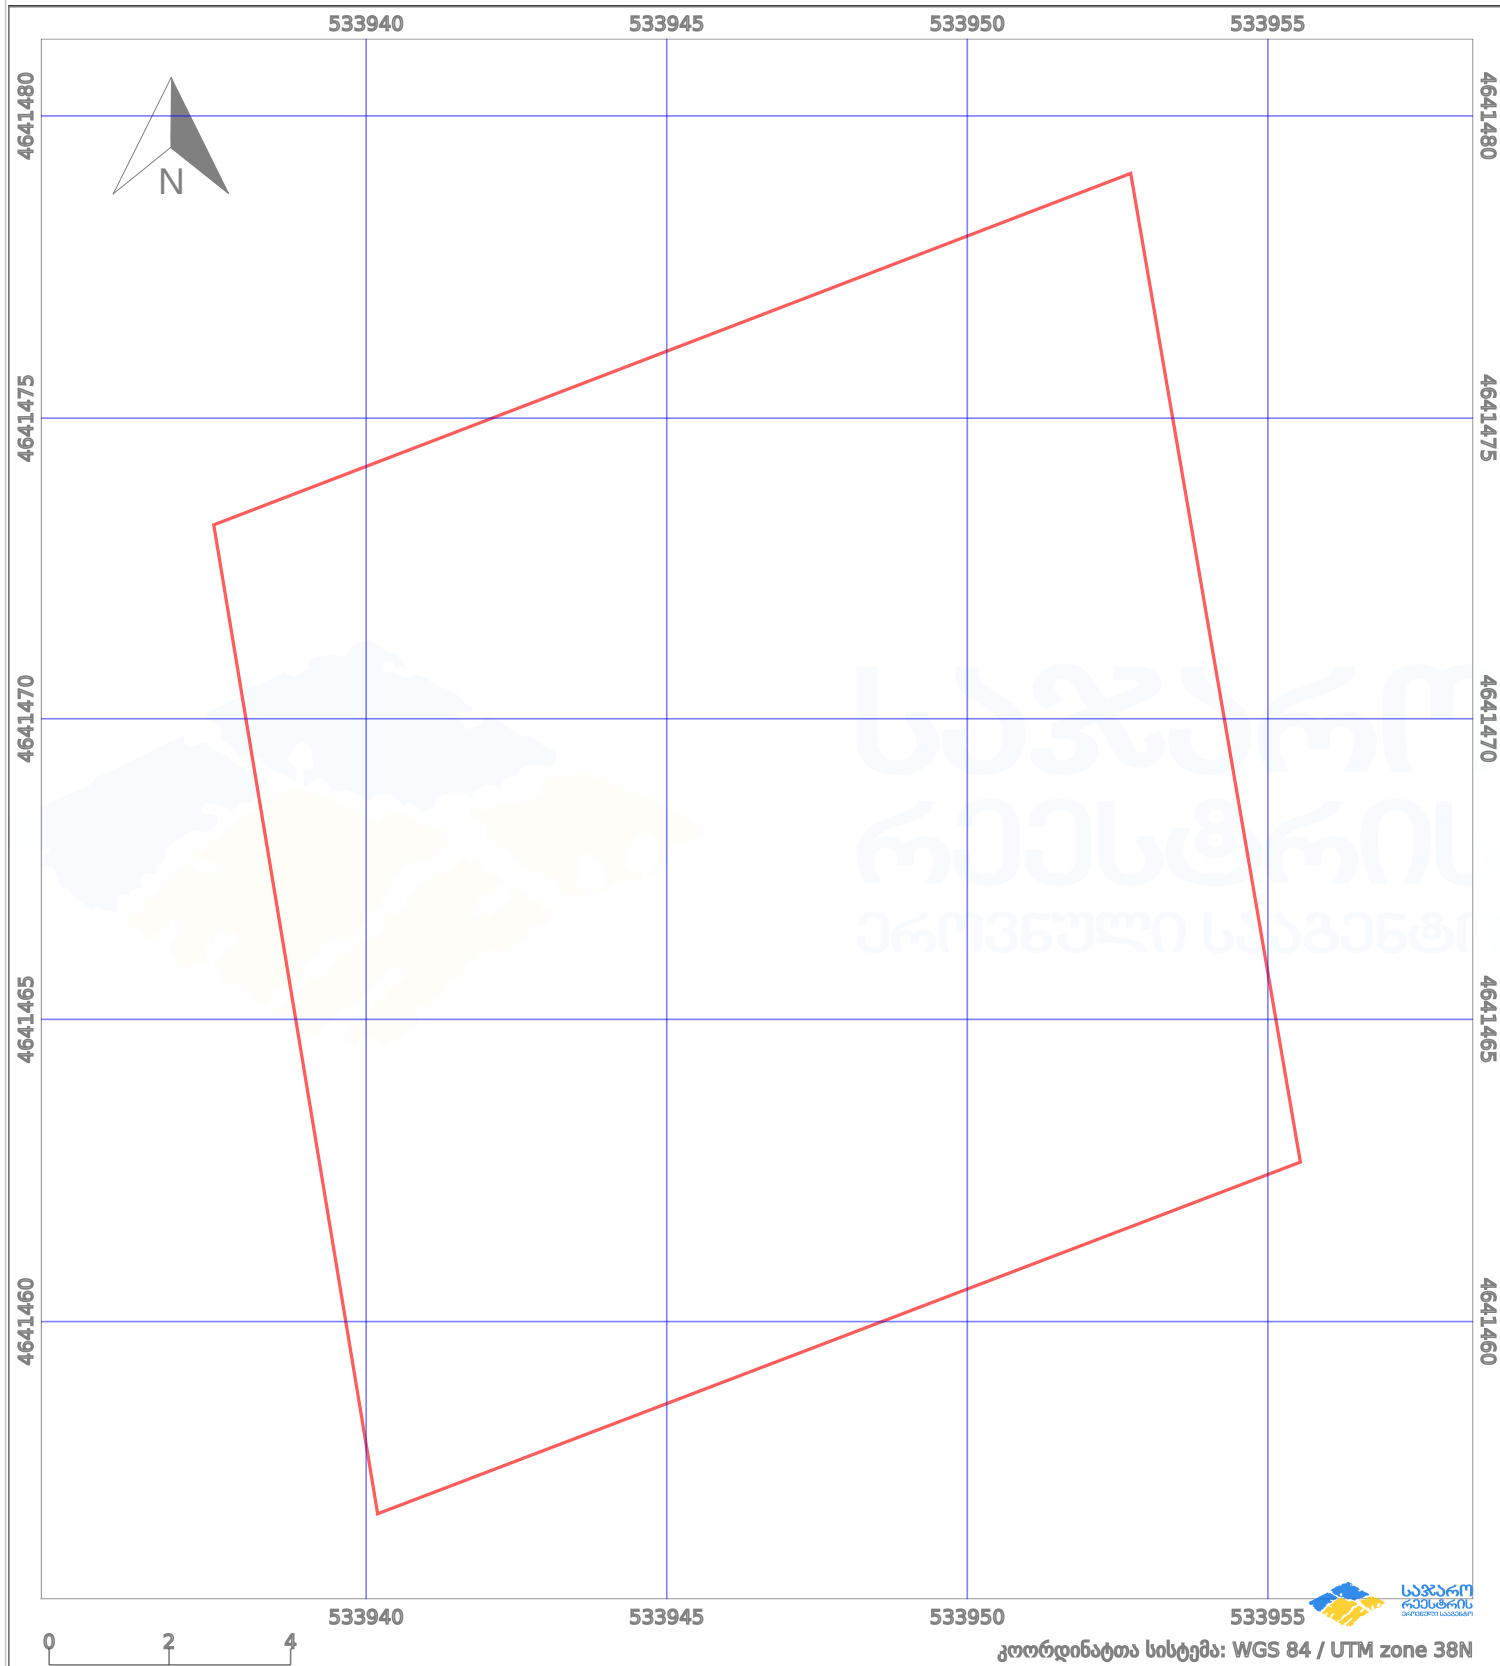

პირობითი აღნიშვნები:

- | | | | | | | | |
|--|-------------------------|--|--------------------|--|--------------------|--|----------------|
| | ნაკვეთის საზღვარი | | მშენებარე ნაგებობა | | აშენებული ნაგებობა | | ქარსაფარი ზოლი |
| | საზოგადოებრივი ნაგებობა | | ტყის ფონდი | | ვალდებულება | | |