




საკადასტრო გეგმა

საქართველოს რეესტრის ეროვნული
სააგენტო

საკადასტრო კოდი: **72.03.33.538**
განცხადების ნომერი: **882024207776**
მომზადების თარიღი: **29/02/2024**

ნაკვეთის დანიშნულება: **სასოფლო-სამეურნეო**
ფართობი: **500 კვ.მ (WGS 84 / UTM zone 38N)**

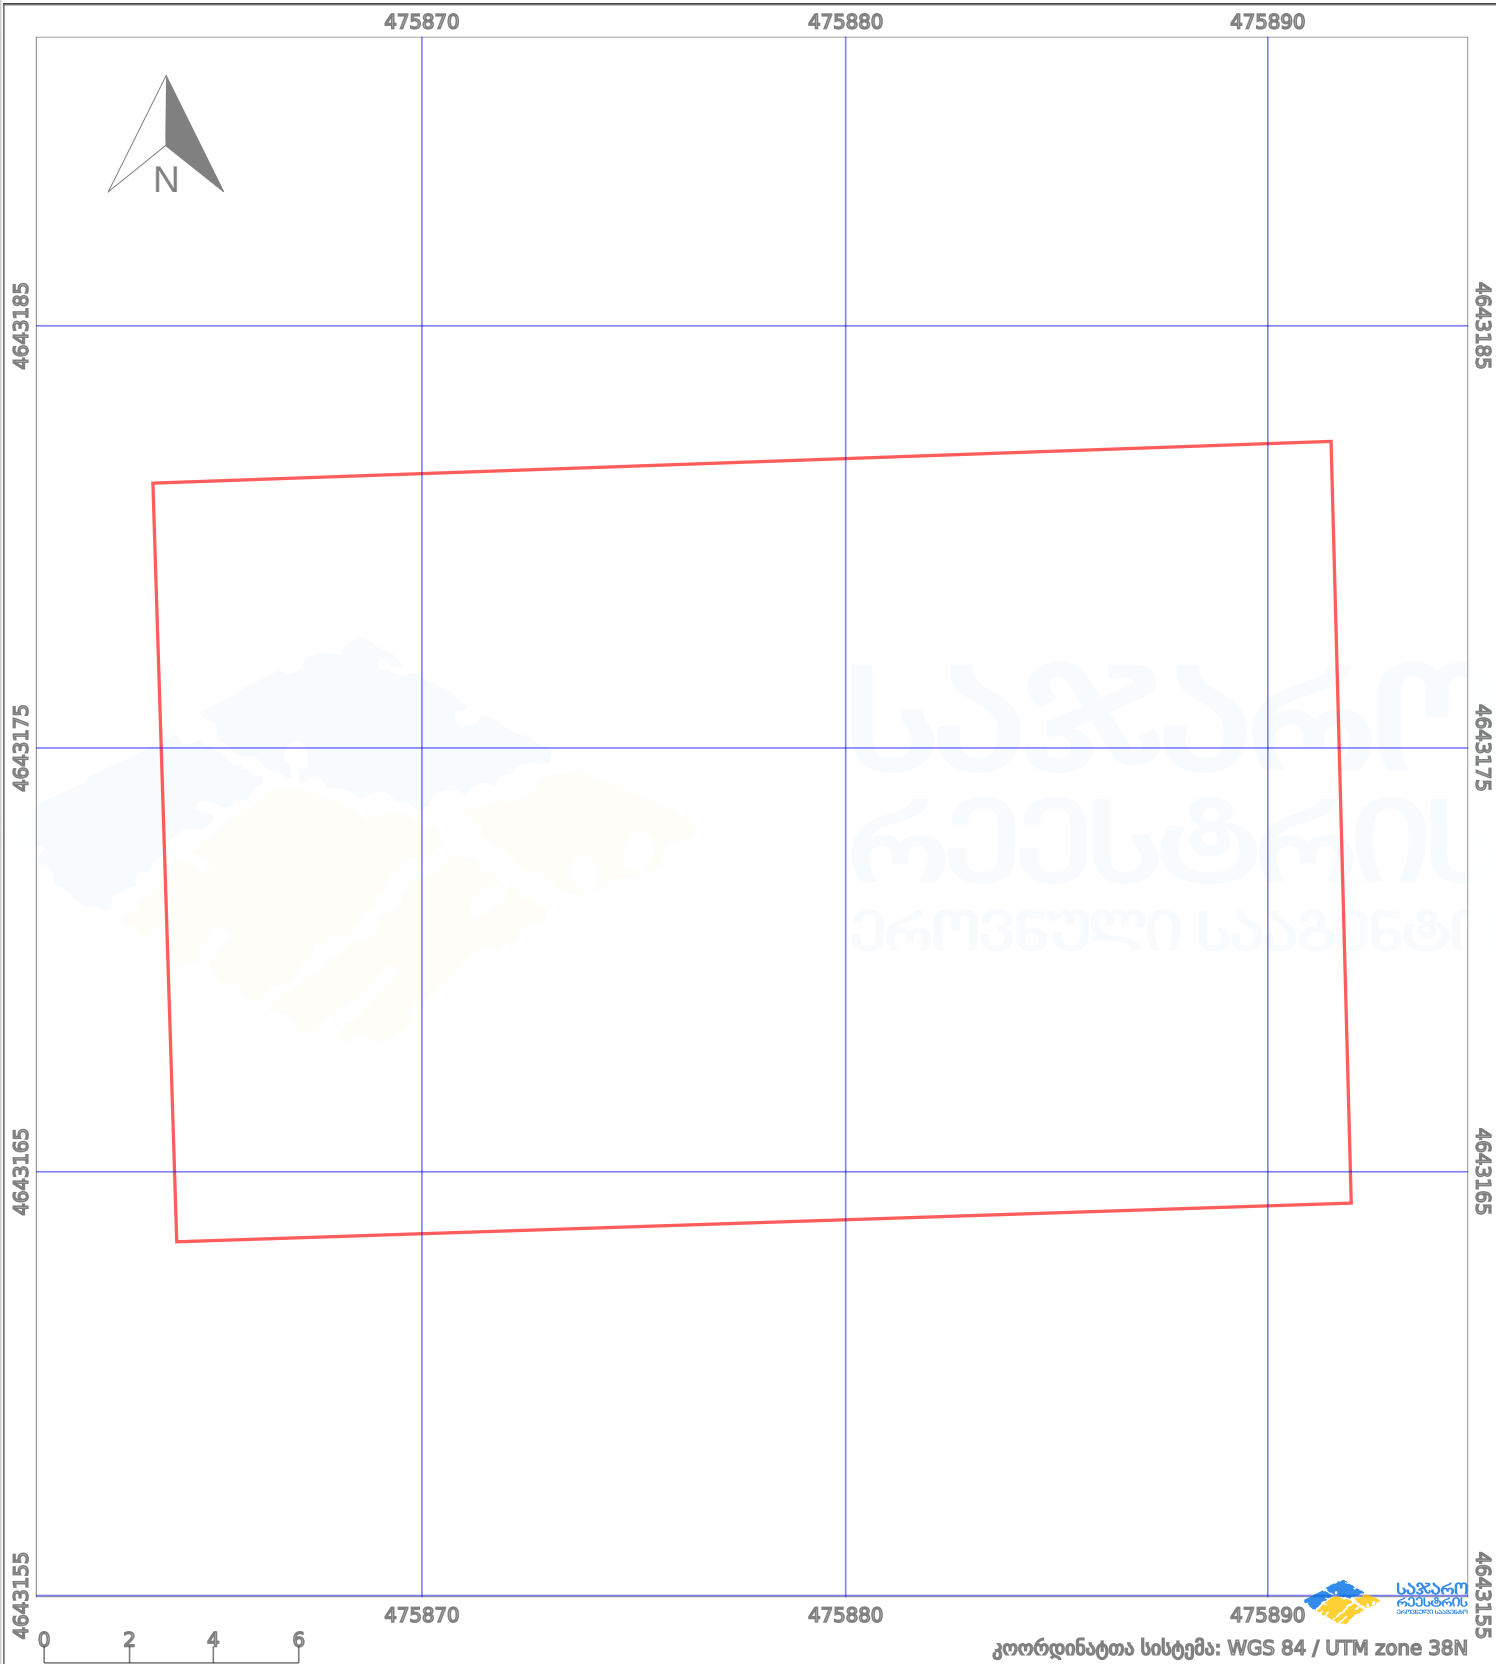

კოორდინატთა სისტემა: WGS 84 / UTM zone 38N

პირობითი აღნიშვნები:

- | | | | | | | | |
|--|--------------------|--|--------------------|--|--------------------|--|----------------|
| | ნაკვეთის საზღვარი | | მშენებარე ნაგებობა | | აშენებული ნაგებობა | | ქარსაფარი ზოლი |
| | სამობრივი ნაგებობა | | ტყის ფონდი | | ვალდებულება | | |