




საკადასტრო გეგმა


მიწის ნაკვეთის საკადასტრო კოდი:  
ბანცხალების რეგისტრაციის ნომერი:  
მიწის ნაკვეთის ფართობი:  
ღანიშნულება:  
კატეგორია:  
მომზადების თარიღი:

81 10 17 428  
882009269403  
11600 კვ.მ.  
სასოფლო-სამეურნეო

03.09.09

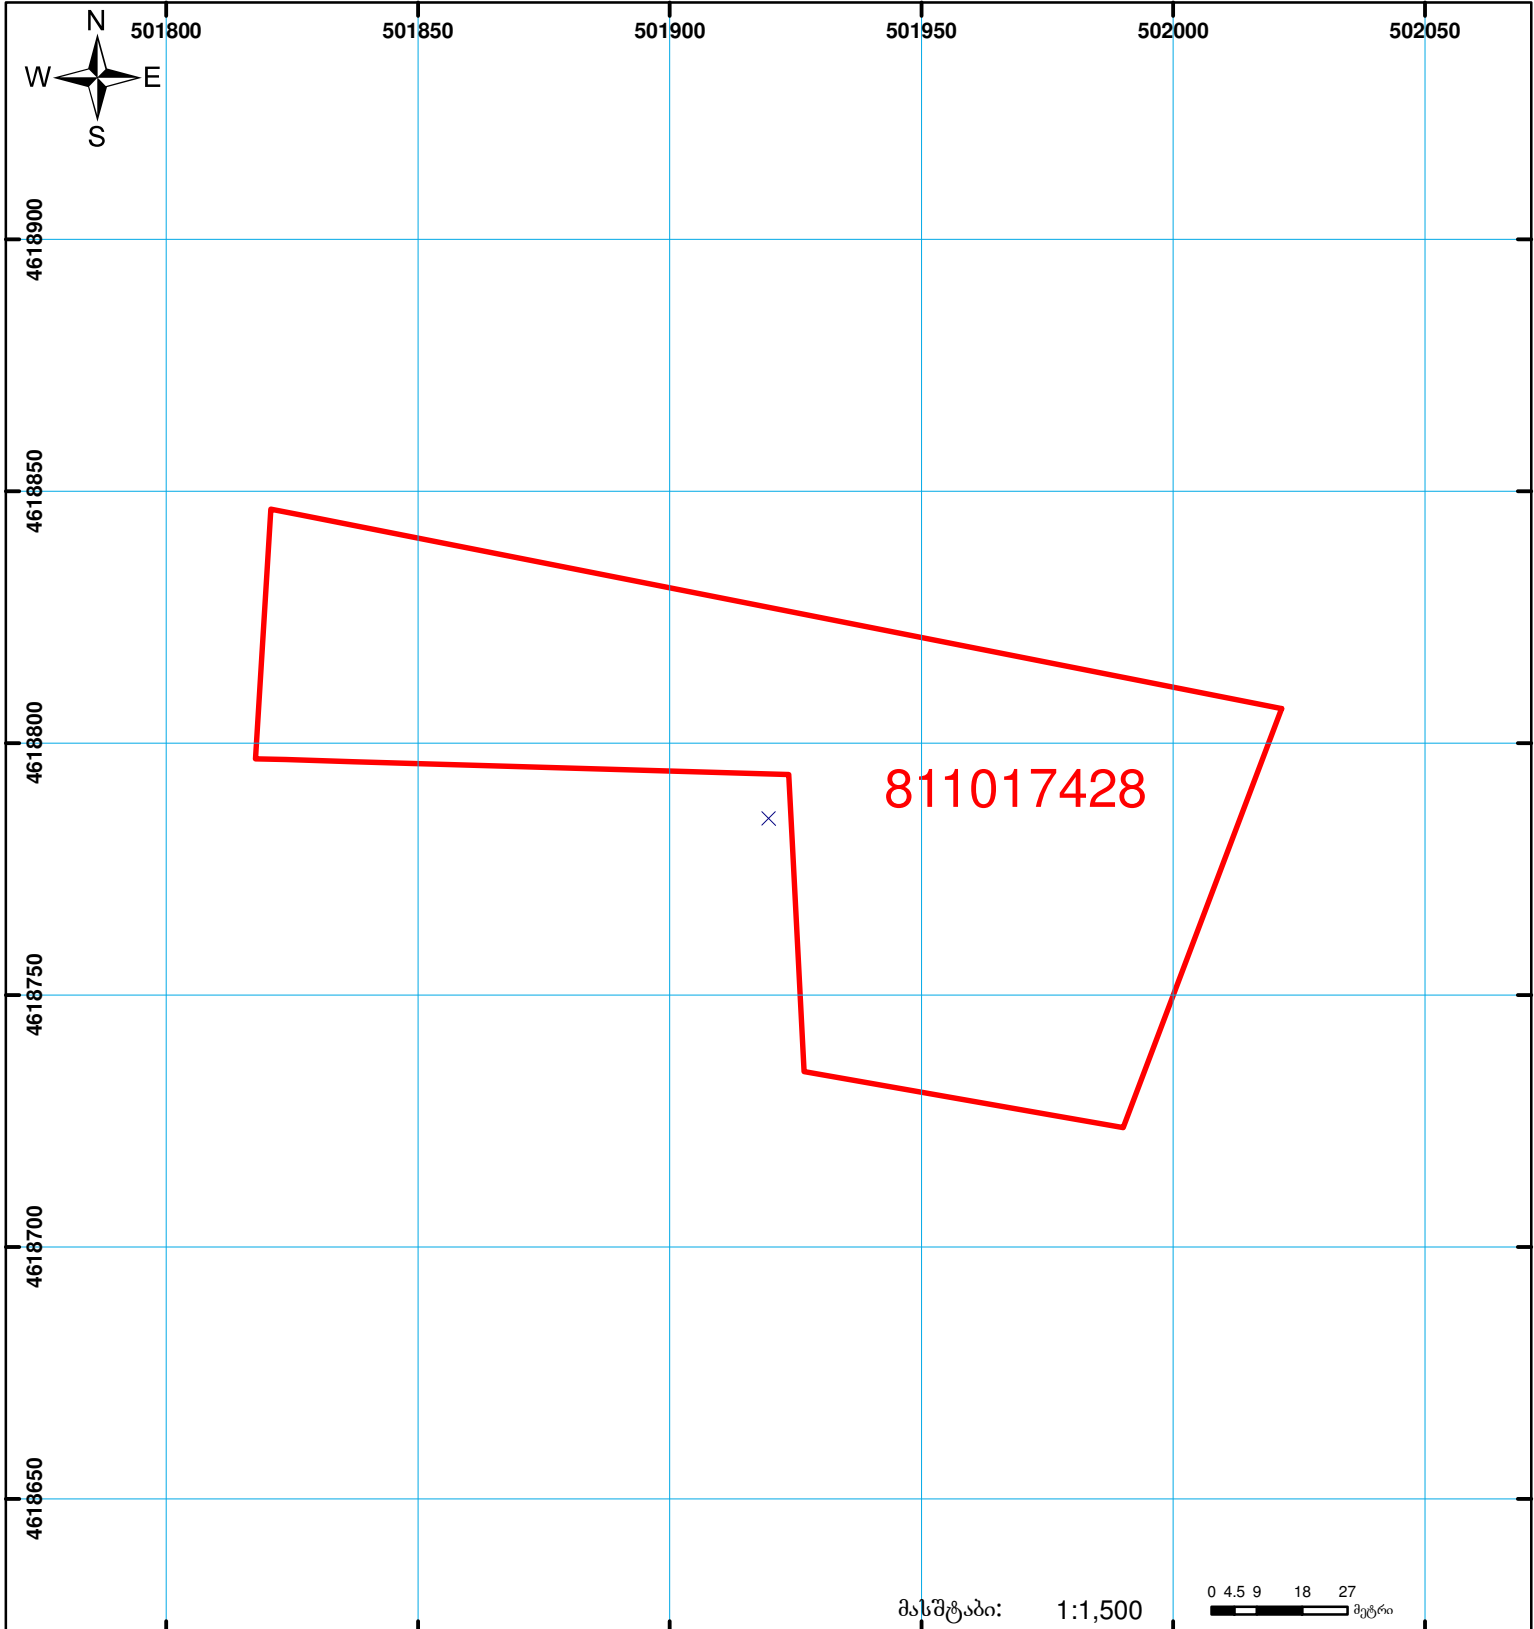

მასშტაბი: 1:1,500

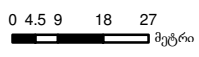

	შენიშნული ნაკვეთი, პირობითი ნომერი/სართულიანობა		ვალდებულება		საზოგადოებრივი ნაკვეთი
	მიწის ნაკვეთის საკადასტრო საზღვარი		მშენებარე ნაკვეთი		

00'0" 0.00  
UTM (საერთაშორისო) სისტემის კოორდ.