




საკადასტრო გეგმა

საჯარო რეესტრის ეროვნული
სააგენტო

საკადასტრო კოდი: **01.72.13.349.092**
განცხადების ნომერი: **882026170476**
მომზადების თარიღი: **09/03/2026**

ნაკვეთის დანიშნულება: **სასოფლო-სამეურნეო**
ფართობი: **442 კვ.მ (WGS 84 / UTM zone 38N)**
ვალდებულების ფართობი: **30 კვ.მ (WGS 84 / UTM zone 38N)**

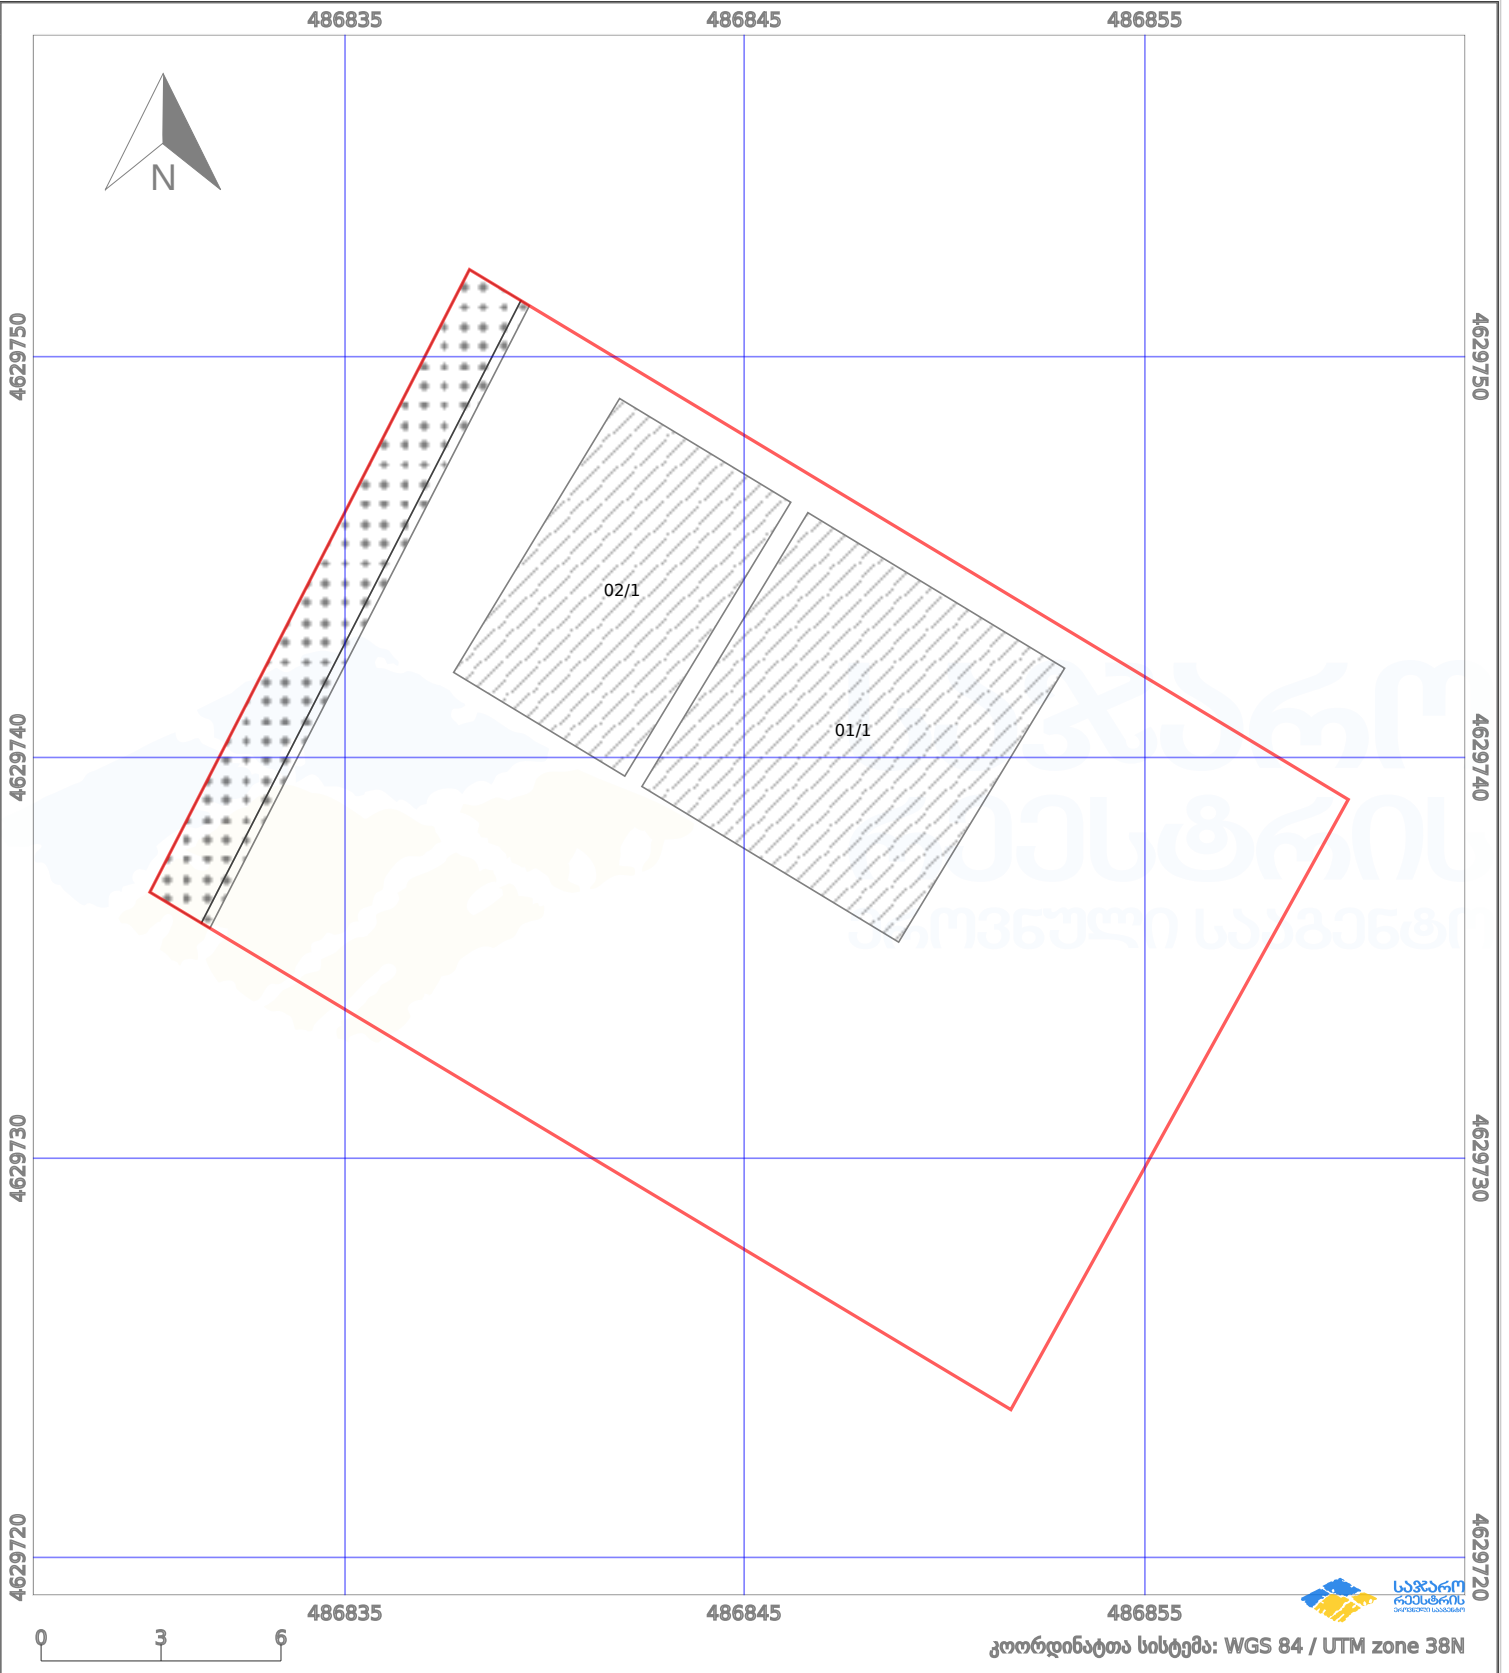

პირობითი აღნიშვნები:

	ნაკვეთის საზღვარი		მშენებარე ნაგებობა		02/4	ამენებული ნაგებობა		მინისქვეშა ნაგებობა
	საზომრივი ნაგებობა		ტყის ფონდი			ვალდებულება		ქარსაფარი ბოლი