


მიწის ნაკვეთის საკადასტრო კოდი: 57 06 65 468
 განცხადების რეგისტრაციის ნომერი: 892018102627
 მიწის ნაკვეთის ფართობი: 10000 კვ.მ.
 დანიშნულება:
 მომზადების თარიღი: 08.02.18

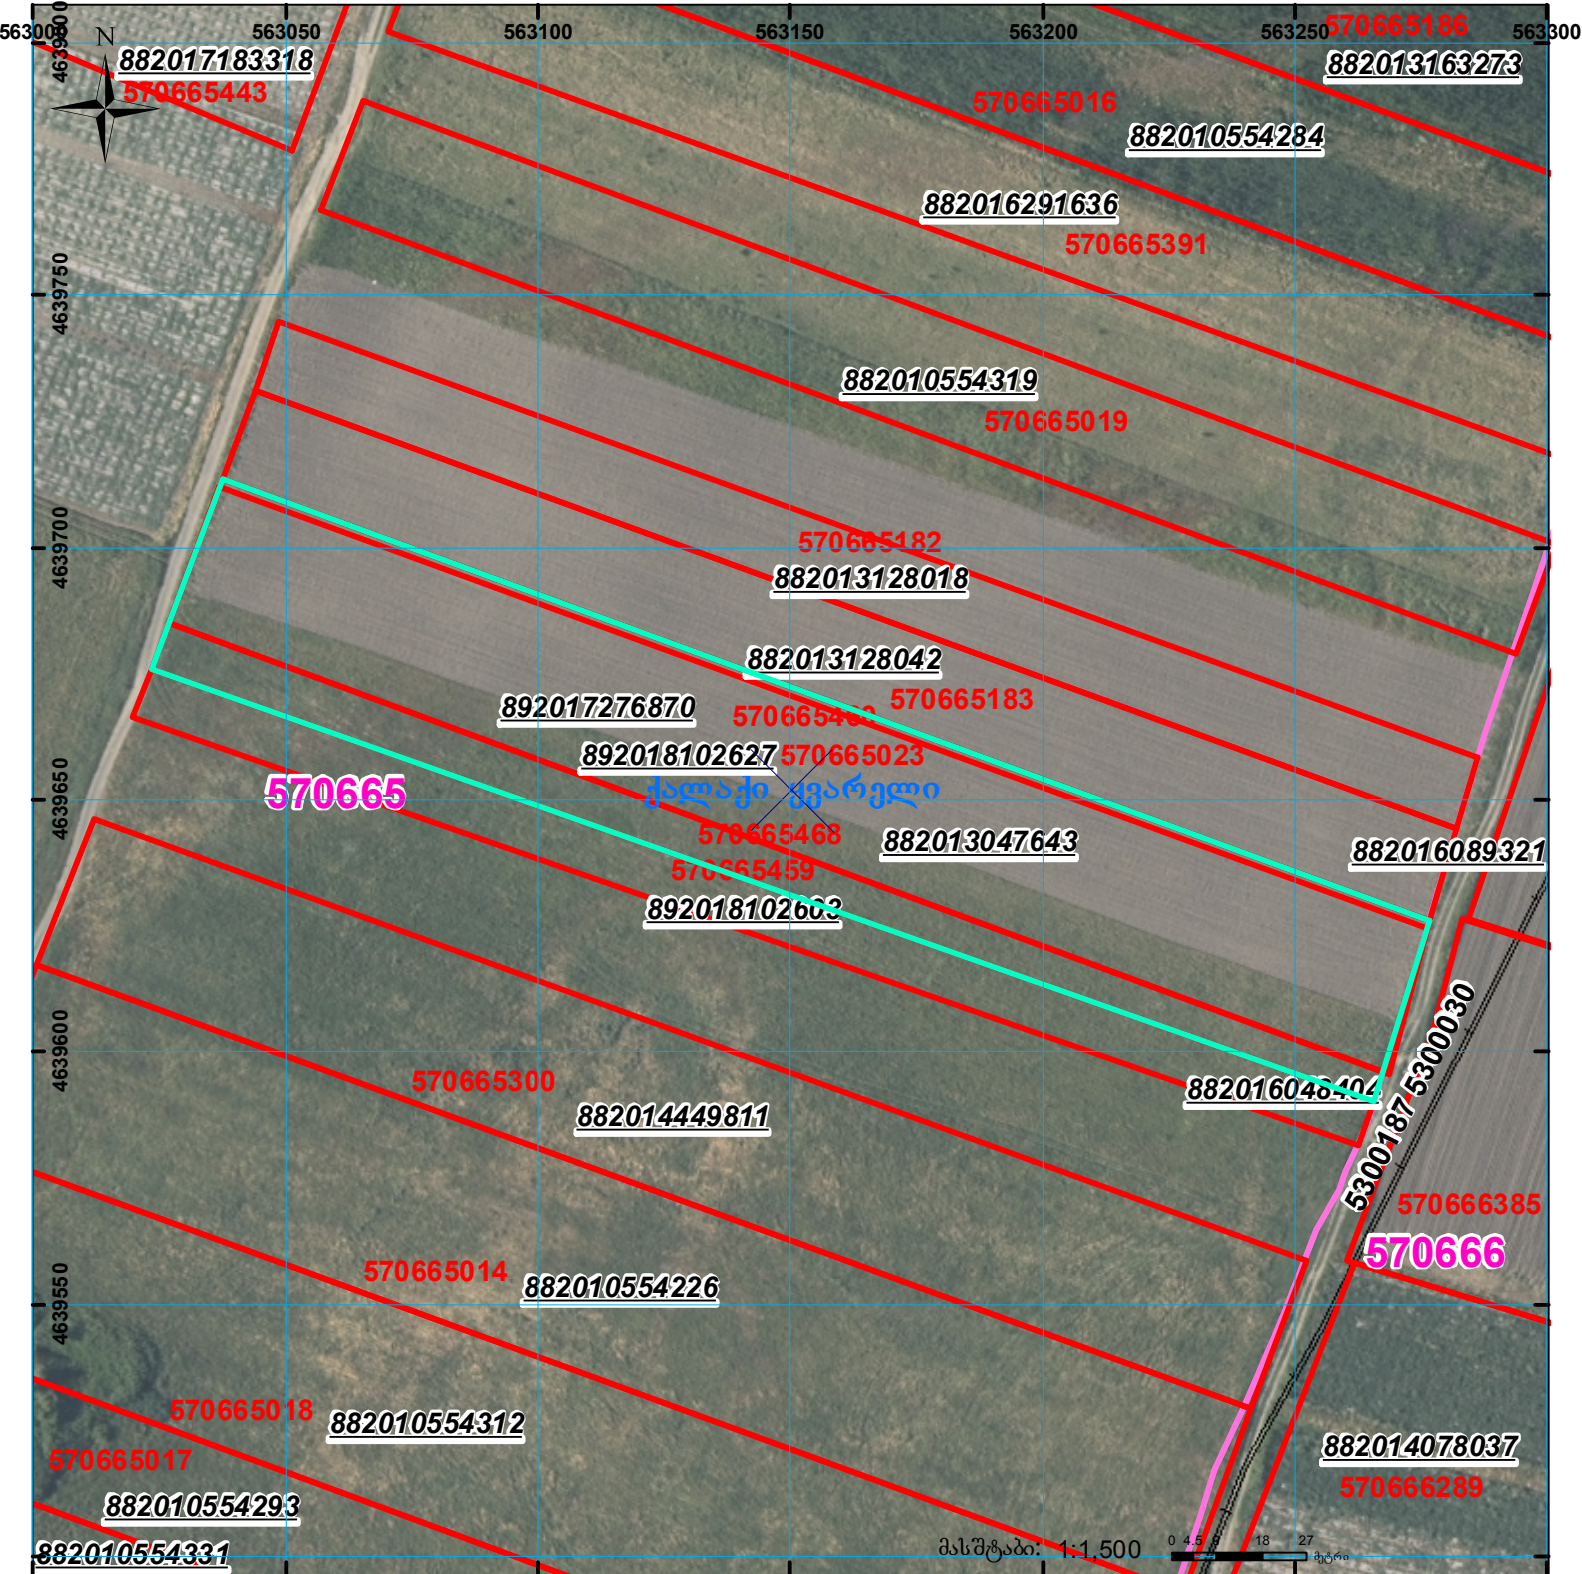

	შენიშნული ნაკვეთი, პირობითი ნომერი/სართულიანობა		კალდებულება		საზოგადოებრივი ნაკვეთი
	მიწის ნაკვეთის საკადასტრო საზღვარი		შუენებარე ნაკვეთი		

00°0' 0.00' UTM (საერთაშორისო) სისტემის კოორდ.