
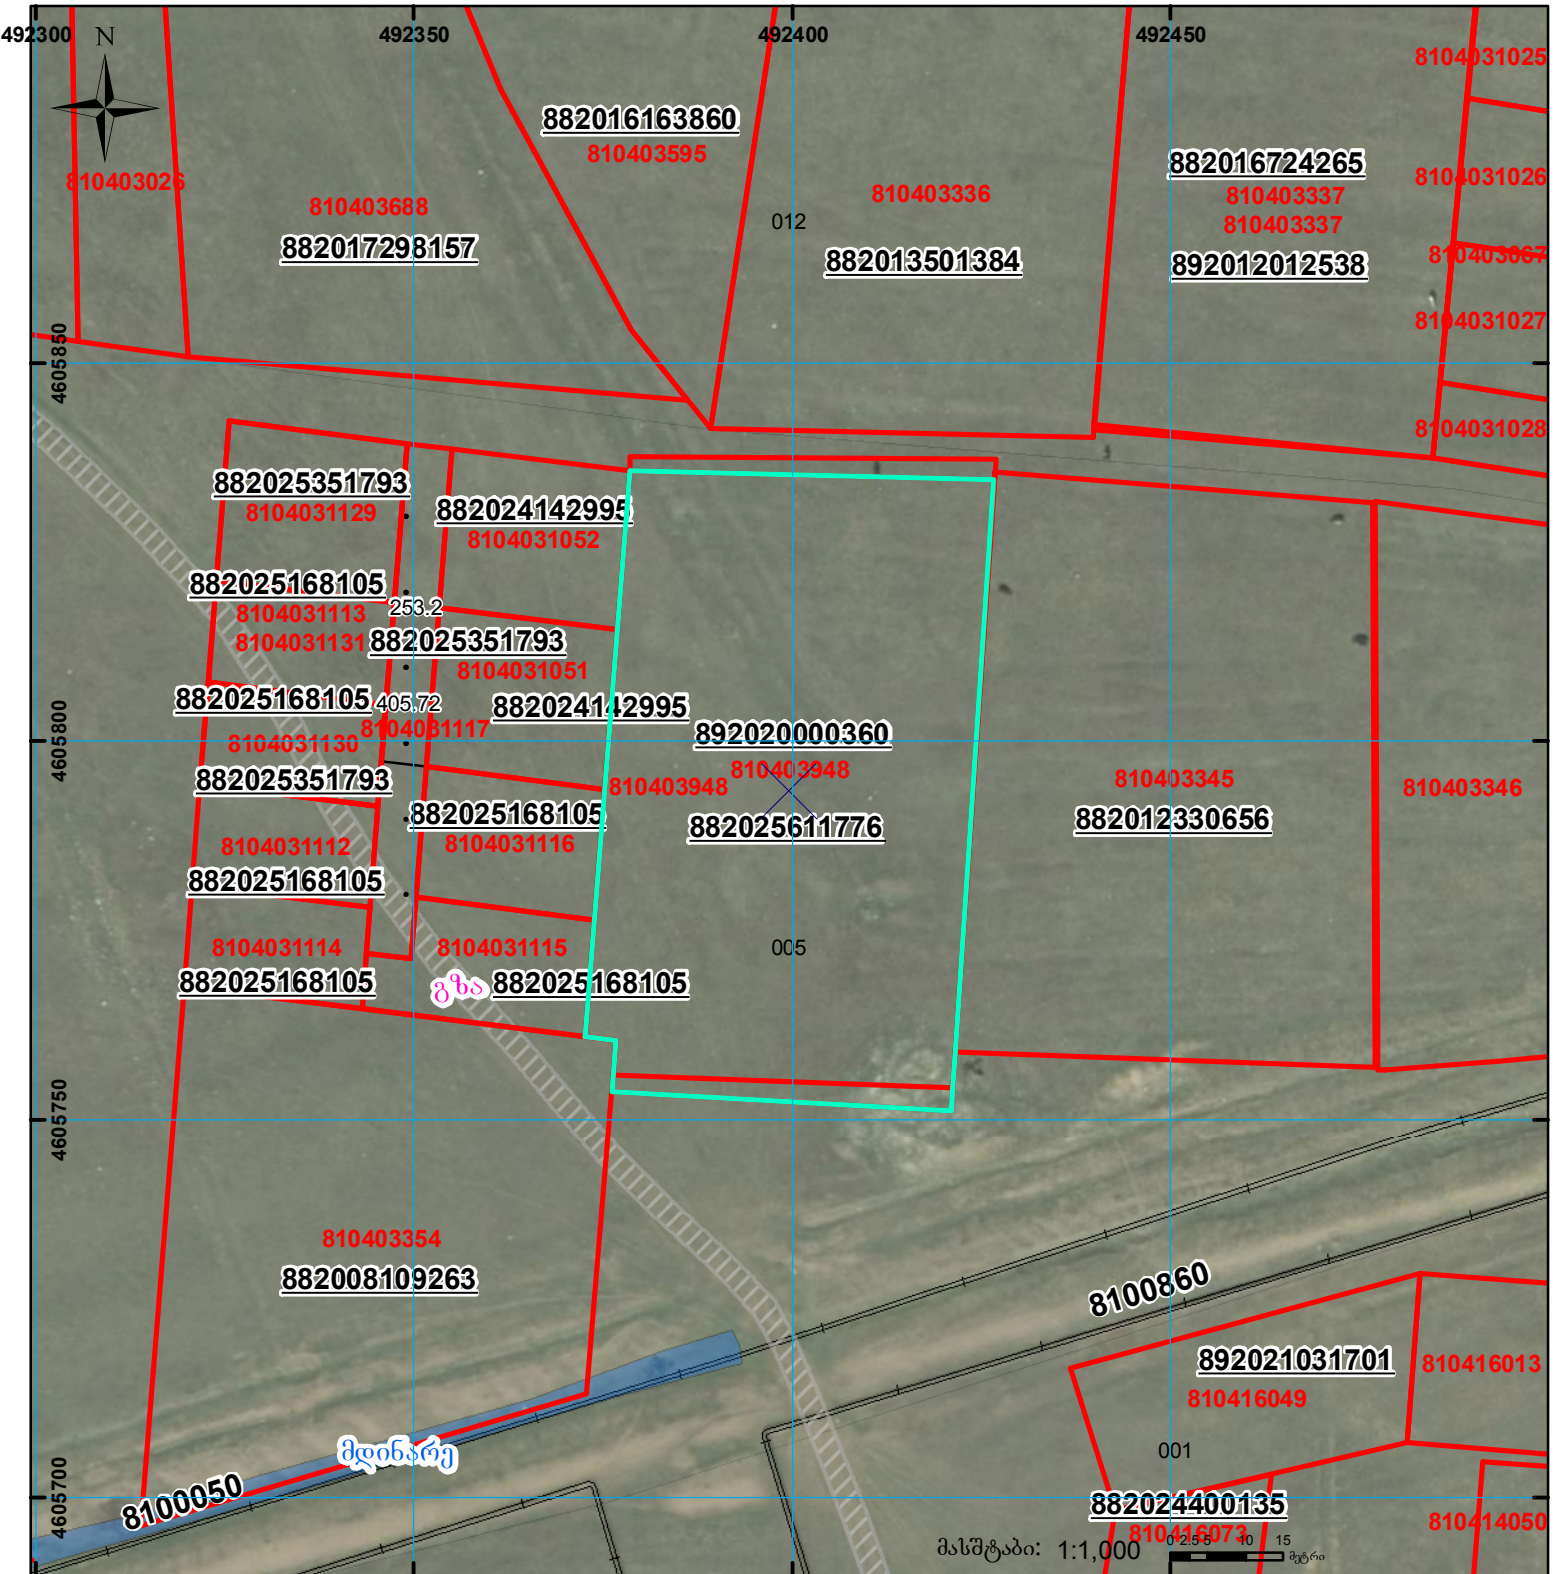



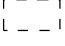
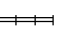


მიწის ნაკვეთის საკადასტრო კოდი: **810403948**
 განცხადების რეგისტრაციის ნომერი: **882025611776**
 მიწის ნაკვეთის ფართობი: **4000 კვ.მ.**
 დანიშნულება:
 მომზადების თარიღი: **02.06.25**

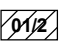

| | | | | | |
|--|--|---|--------------------|---|-------------------------------------|
|  | შენიშვნა-ნაკვეთობა, პირობითი ნომერი/სართულიანობა |  | კვადრატული ნაკვეთი |  | სარეგისტრაციოდ წარმოდგენილი ნაკვეთი |
|  | მიწის ნაკვეთის საკადასტრო საზღვარი |  | შეუქმებარე ნაკვეთი |  | საზოგადოებრივი ნაკვეთი |

UTM (საერთაშორისო) სისტემის კოორდ.