




საჯარო რეგისტრის ეროვნული სააგენტოს  
კასპის სარეგისტრაციო სამსახური  
საკადასტრო გეგმა

მიწის ნაკვეთის საკადასტრო კოდი: 67 08 32 004  
განცხადების რეგისტრაციის ნომერი: 882009128843  
მიწის ნაკვეთის ფართობი: 14714 კვ.მ.  
ფანიშენულმა: სასოფლო-სამეურნეო  
კატეგორია:  
მოწესდების თარიღი: 08.05.09

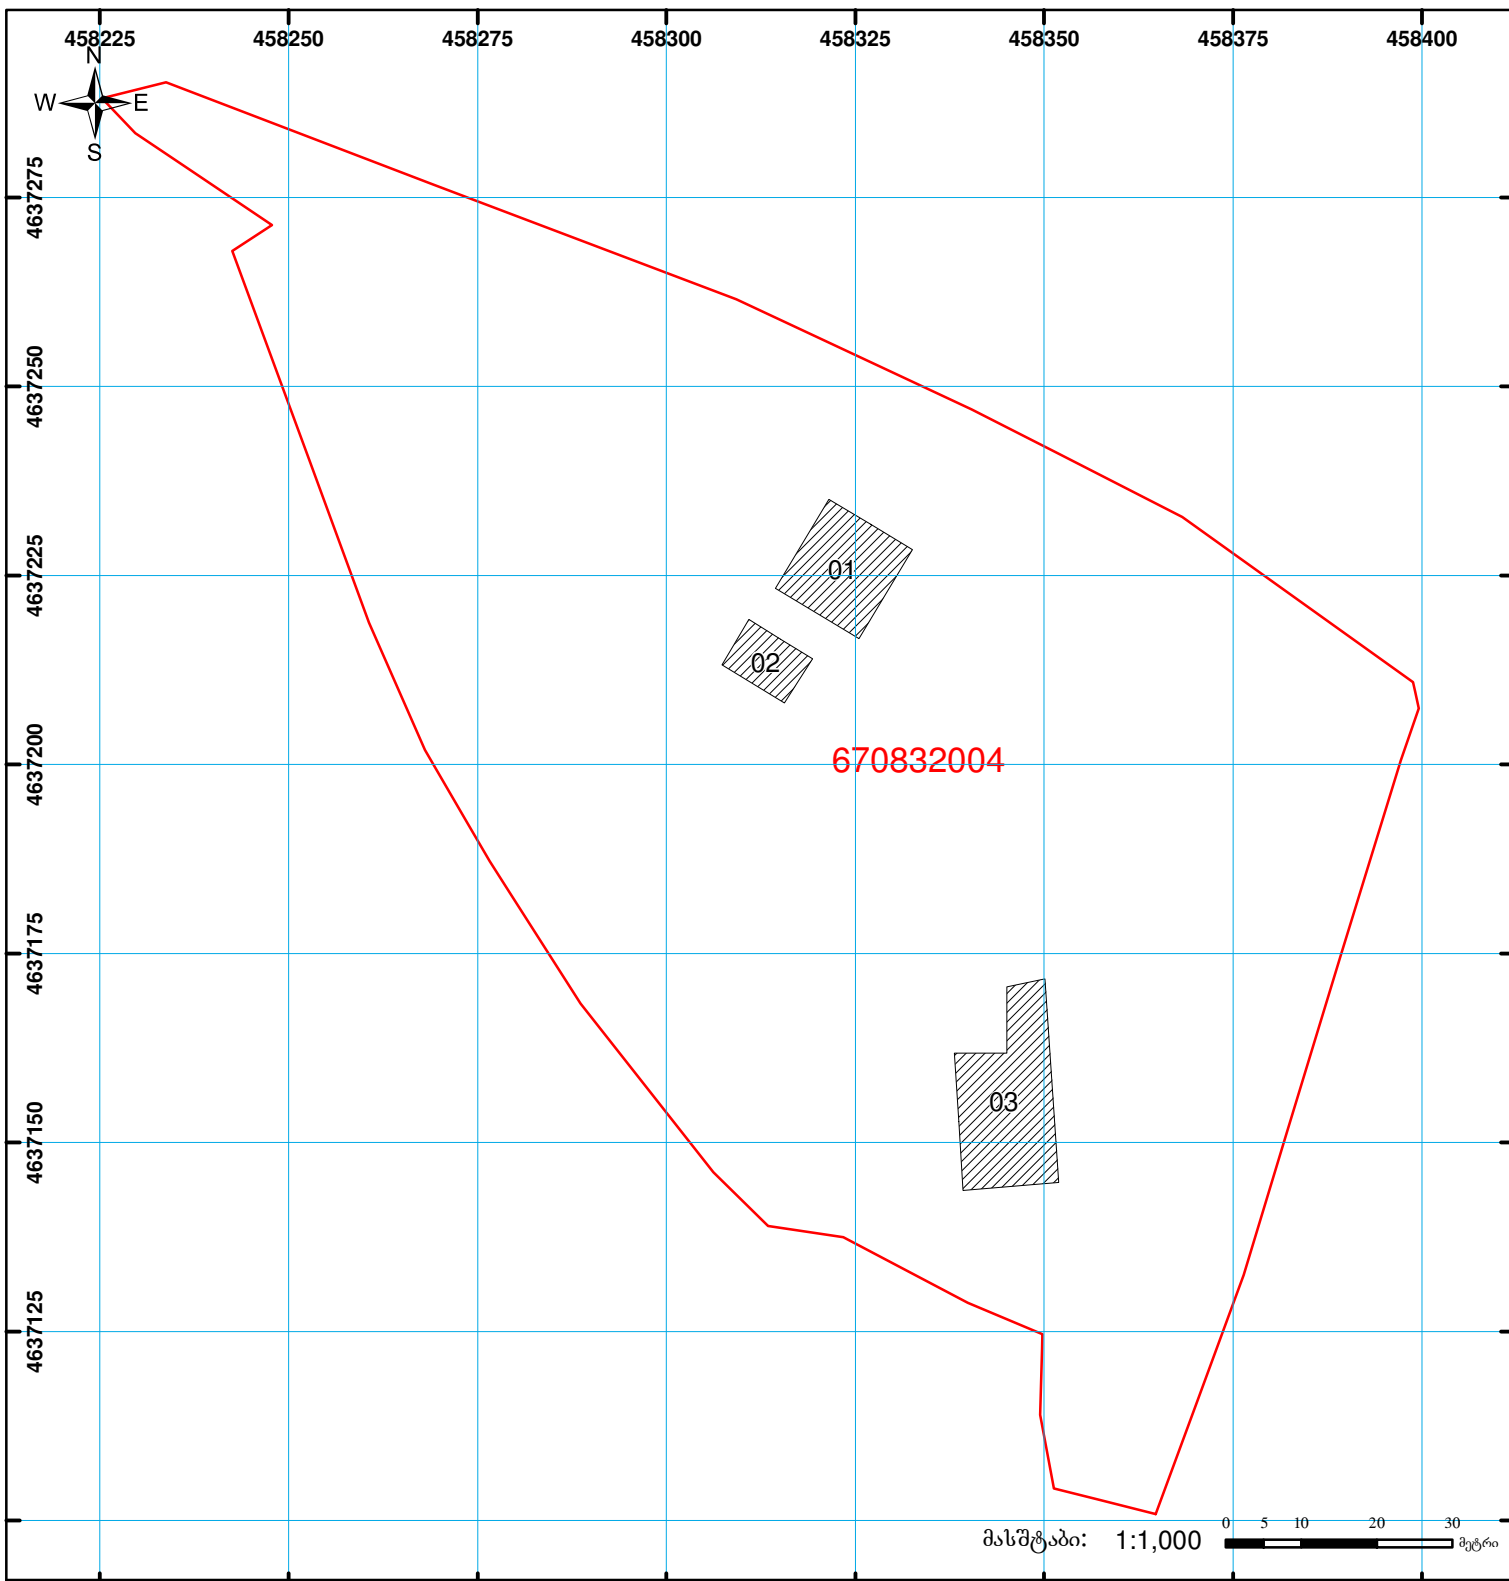

	შენიშნული ნაკვეთი, პირობითი ნომერი/სართულიანობა		კალდებულებები		საზობრივი ნაკვეთი	 UTM (საერთაშორისო) სისტემის კოორდ.
	მიწის ნაკვეთის საკადასტრო საზღვარი		შშენებარე ნაკვეთი			