




## საკადასტრო გეგმა

საჯარო რეესტრის ეროვნული  
სააგენტო

საკადასტრო კოდი: **71.56.09.196**  
განცხადების ნომერი: **882022009386**  
მომზადების თარიღი: **12/01/2022**

ნაკვეთის დანიშნულება: **არასასოფლო სამეურნეო**  
ფართობი: **10090 კვ.მ (WGS 84 / UTM zone 38N)**  
ვალდებულების ფართობი: **1392 კვ.მ (WGS 84 / UTM zone 38N)**

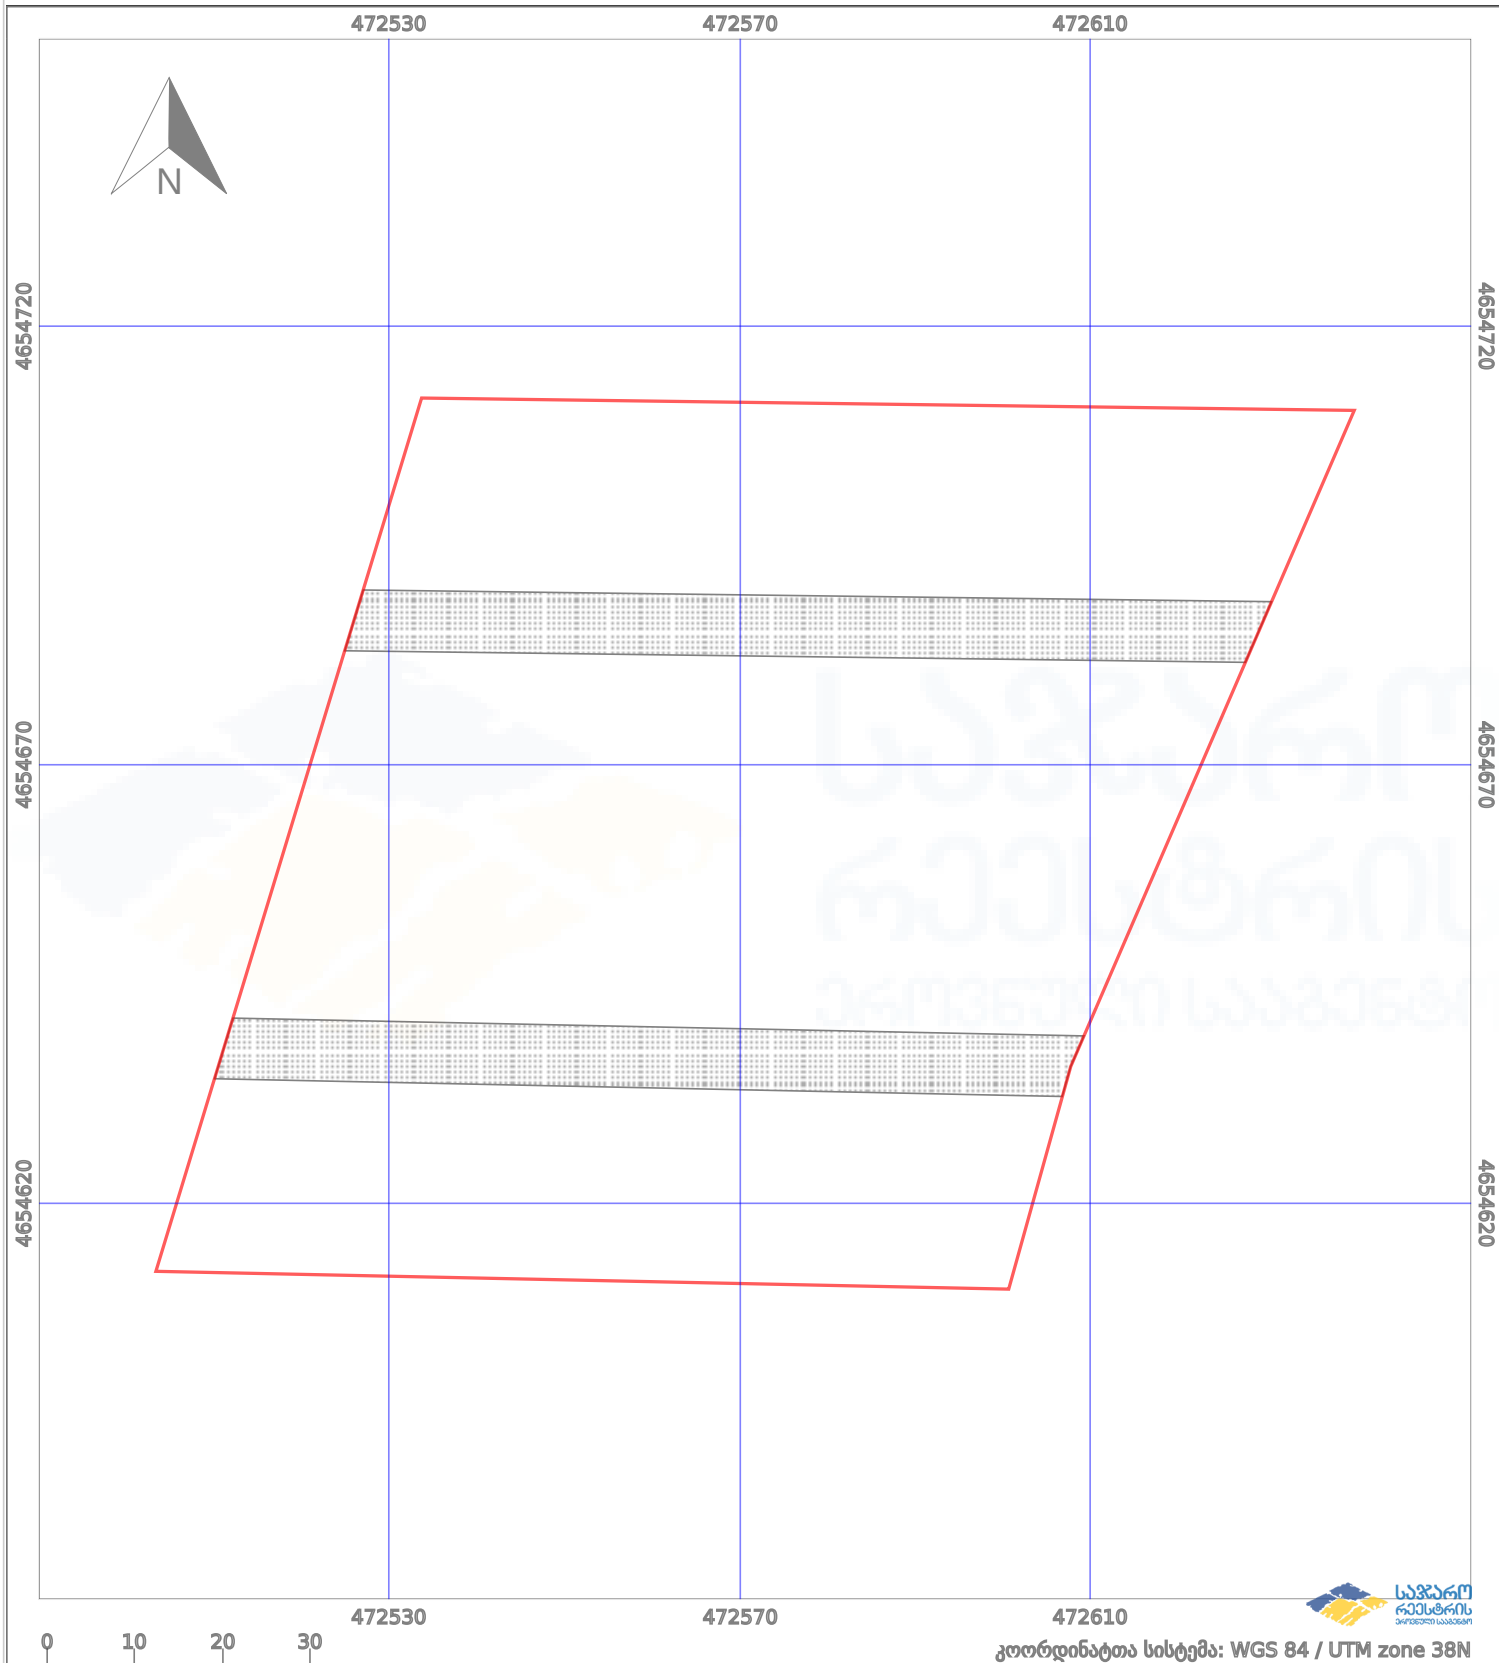

|  |                   |  |                    |  |                    |
|--|-------------------|--|--------------------|--|--------------------|
|  | ნაკვეთის საზღვარი |  | მშენებარე ნაგებობა |  | აშენებული ნაგებობა |
|  | საზღვარი ნაგებობა |  | ტყის ფონდი         |  | ვალდებულება        |