




საკადასტრო გეგმა

საქართველოს რეესტრის ეროვნული სააგენტო

საკადასტრო კოდი: **27.15.49.609**
განცხადების ნომერი: **892021021604**
მომზადების თარიღი: **06/12/2021**

ნაკვეთის დანიშნულება: **სასოფლო-სამეურნეო(საკარმიდამო)**
ფართობი: **10204 კვ.მ (WGS 84 / UTM zone 38N)**
10200 კვ.მ (WGS 84 / UTM zone 37N)

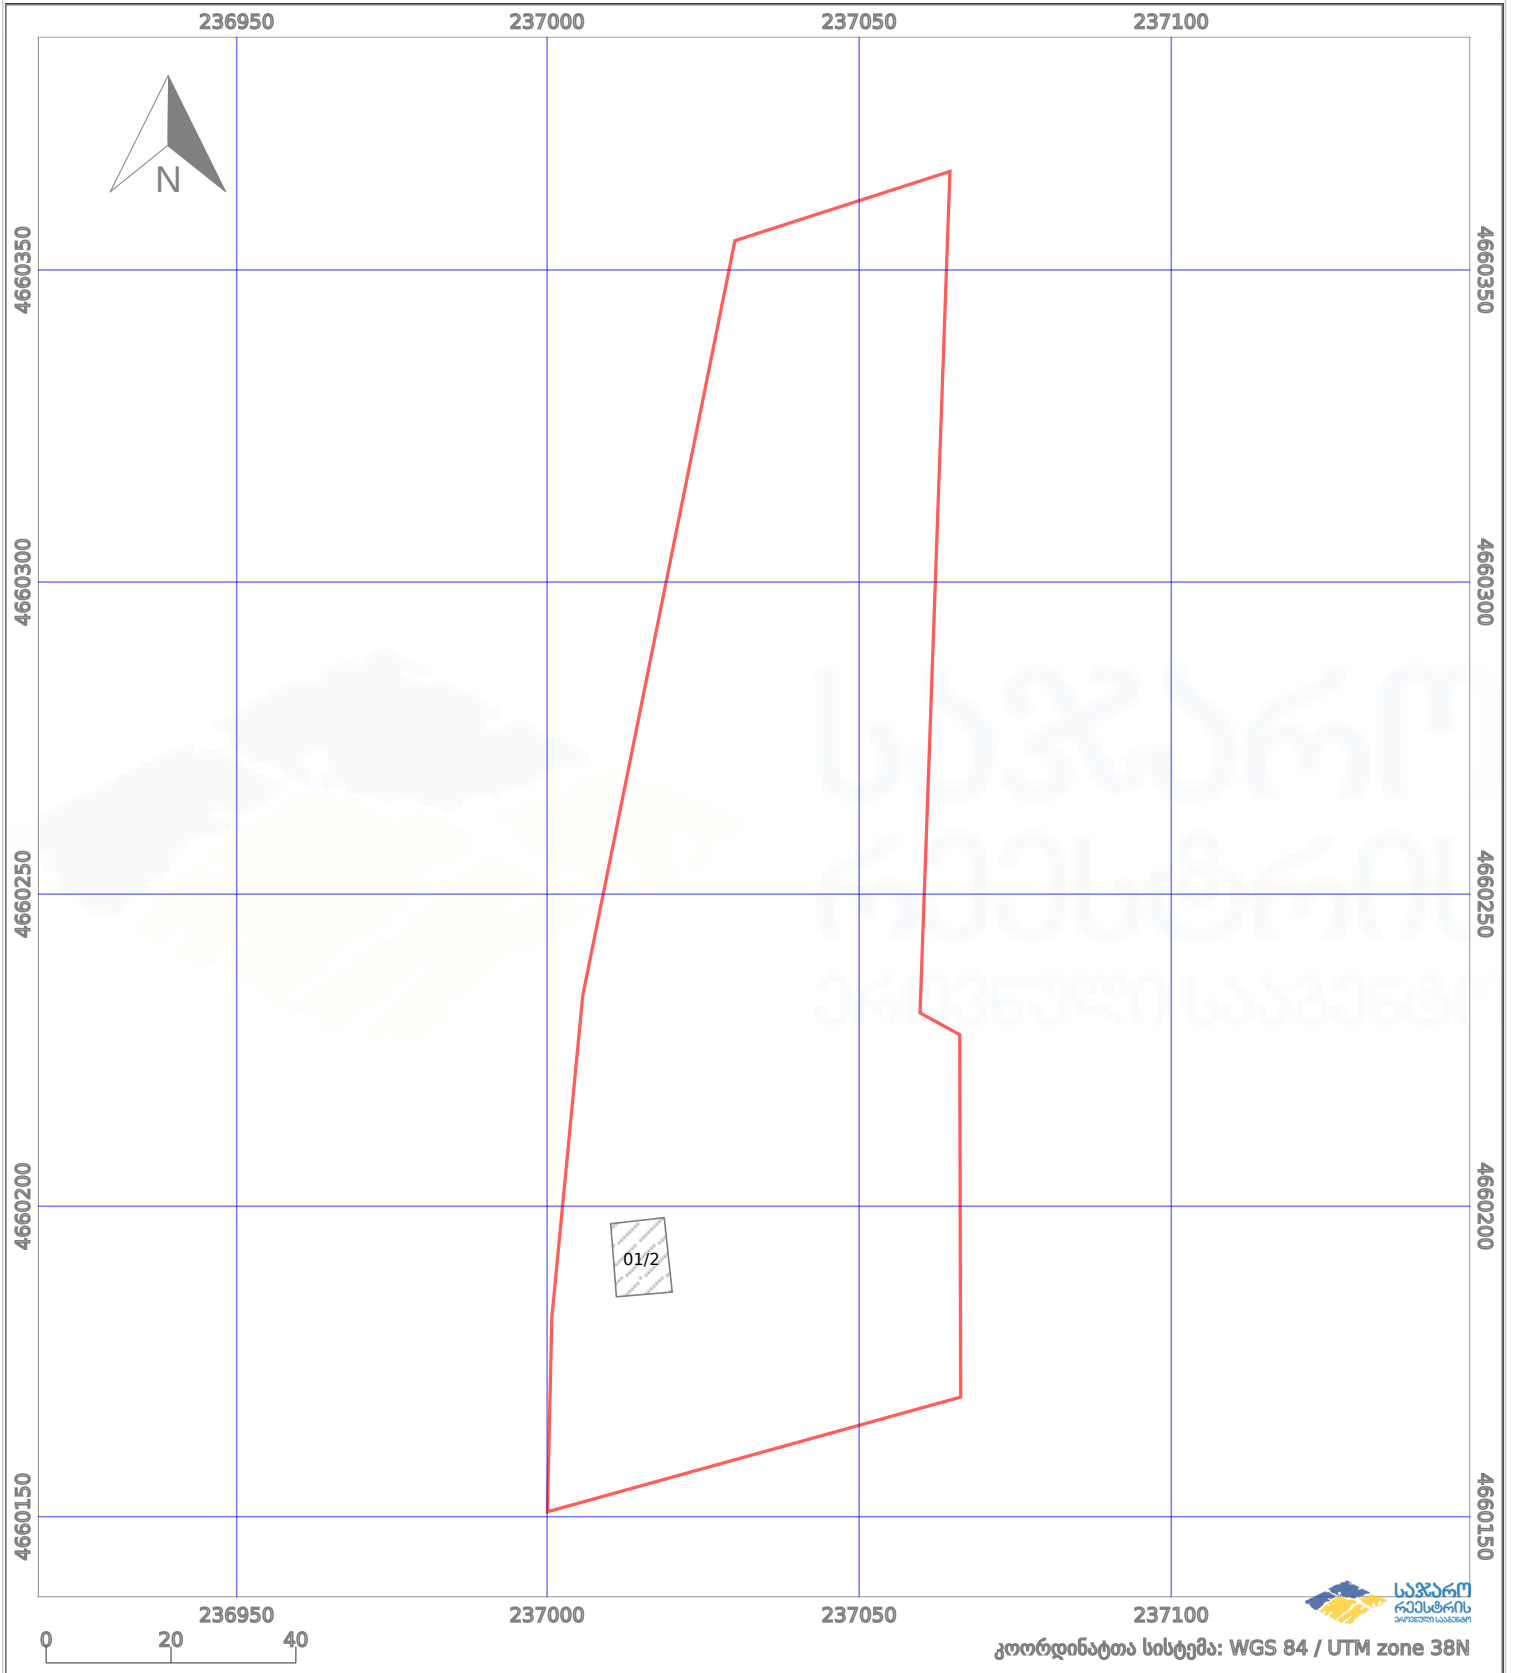

	ნაკვეთის საზღვარი		პირობითი აღნიშვნები:		აშენებული ნაგებობა
	საზღვარი ნაგებობა		მშენებარე ნაგებობა		ვალდებულება
			ტყის ფონდი		