


სიტუაციური ნახაზი

აგეგმვით/ანოგვით სამუშაოების შესრულების თარიღი არ
შემესაბამება ფოტომასშაბზე მითითებულს

მიწის ნაკვეთის საკადასტრო კოდი: 204811134
ბანცნალების რეგისტრაციის ნომერი: 882023452444
მიწის ნაკვეთის ფართობი: 1601 კვ.მ.
ღანოშენილება: 03.05.23
გომზადების თარიღი:

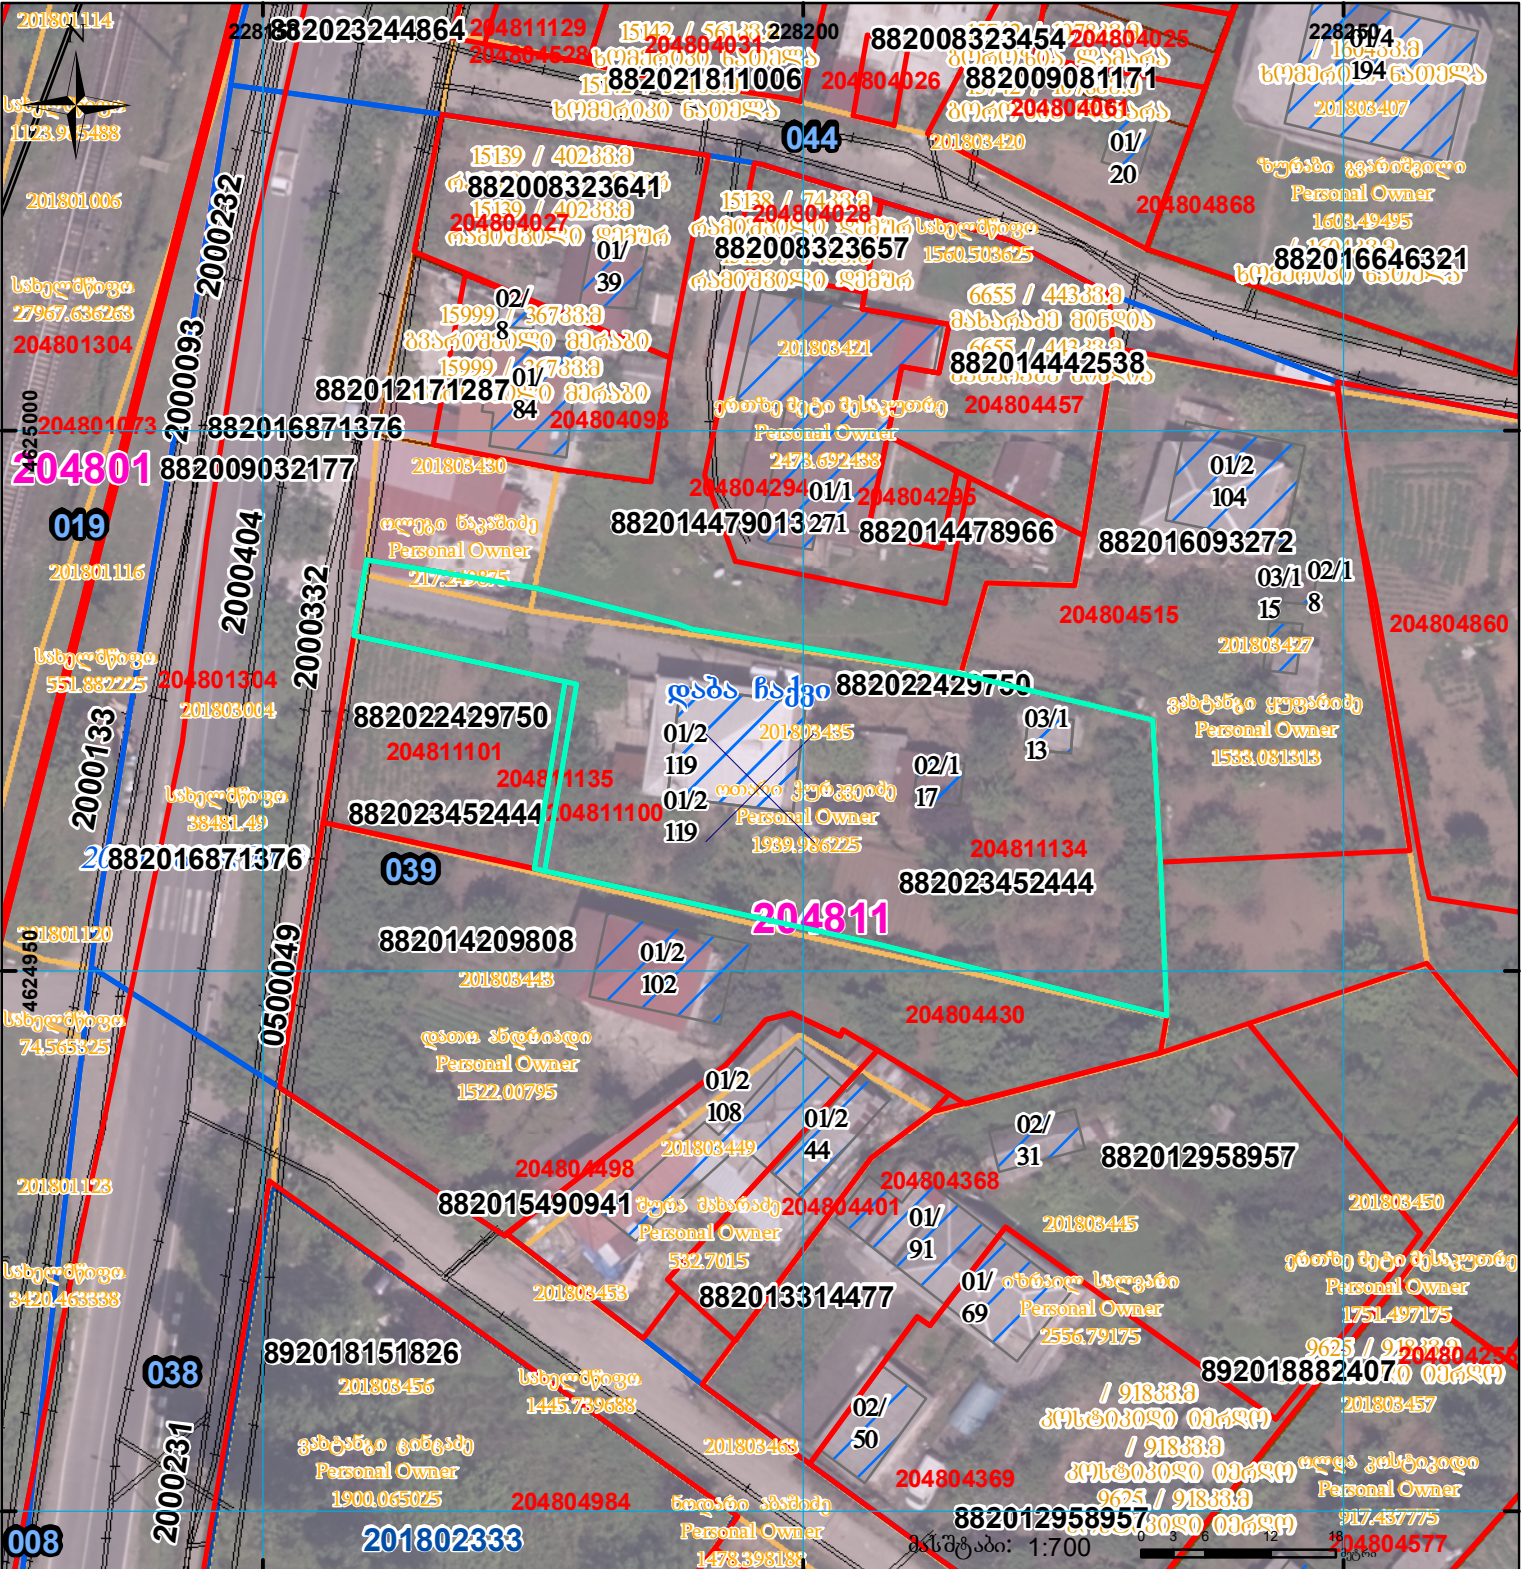

შენიშვნა-ნაგებობა,
პირობითი ნომერი/ხართულიანობა



გაღებულება

სარეგისტრაციოდ წარმოდგენილი ნაკვეთი



მიწის ნაკვეთის საკადასტრო საზღვარი



შენიშნული ნაკვეთი



საზოგადოებო ნაკვეთი

UTM (საერთაშორისო)
სისტემის კოორდ.