




საქართველოს იუსტიციის სამინისტრო  
საჯარო რეგისტრის ეროვნული სააგენტო  
საკადასტრო ბეჭედი

მიწის ნაკვეთის საკადასტრო კოდი: 81 08 17 043  
 ბანცხალების რეგისტრაციის ნომერი: 882011490877  
 მიწის ნაკვეთის ფართობი: 3500 კვ.მ.  
 დანიშნულება: სასოფლო-სამეურნეო  
 მომზადების თარიღი: 07.10.11

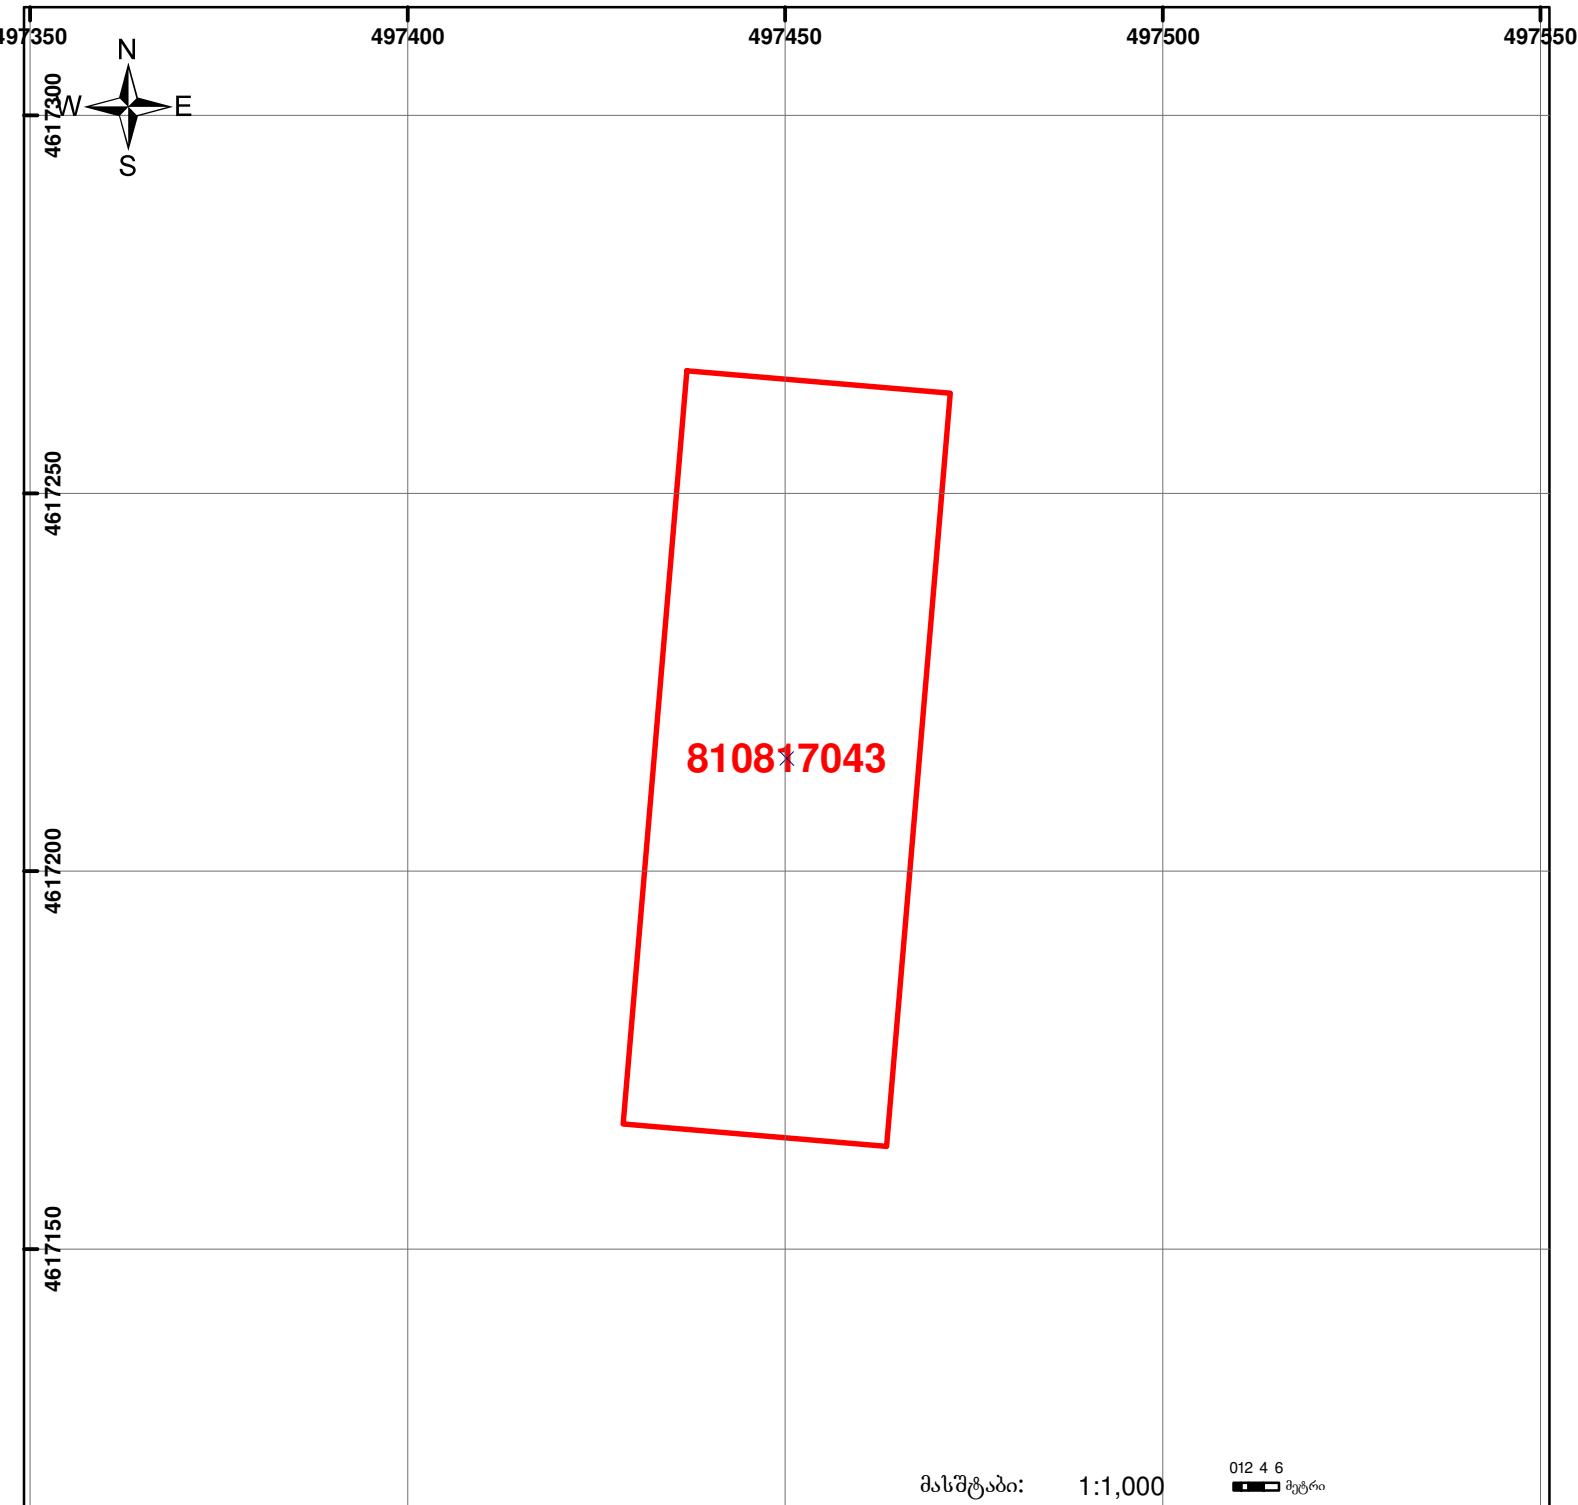

მასშტაბი: 1:1,000 012 4 6 მეტრი

	შენიშნული ნაკვეთი, პირობითი ნომერი/სართულიანობა		ვალდებულება		საზოგადოებრივი ნაკვეთი
	მიწის ნაკვეთის საკადასტრო საზღვარი		მშენებარე ნაკვეთი		

00'0" 0.00  
 UTM (საერთაშორისო) სისტემის კოორდ.