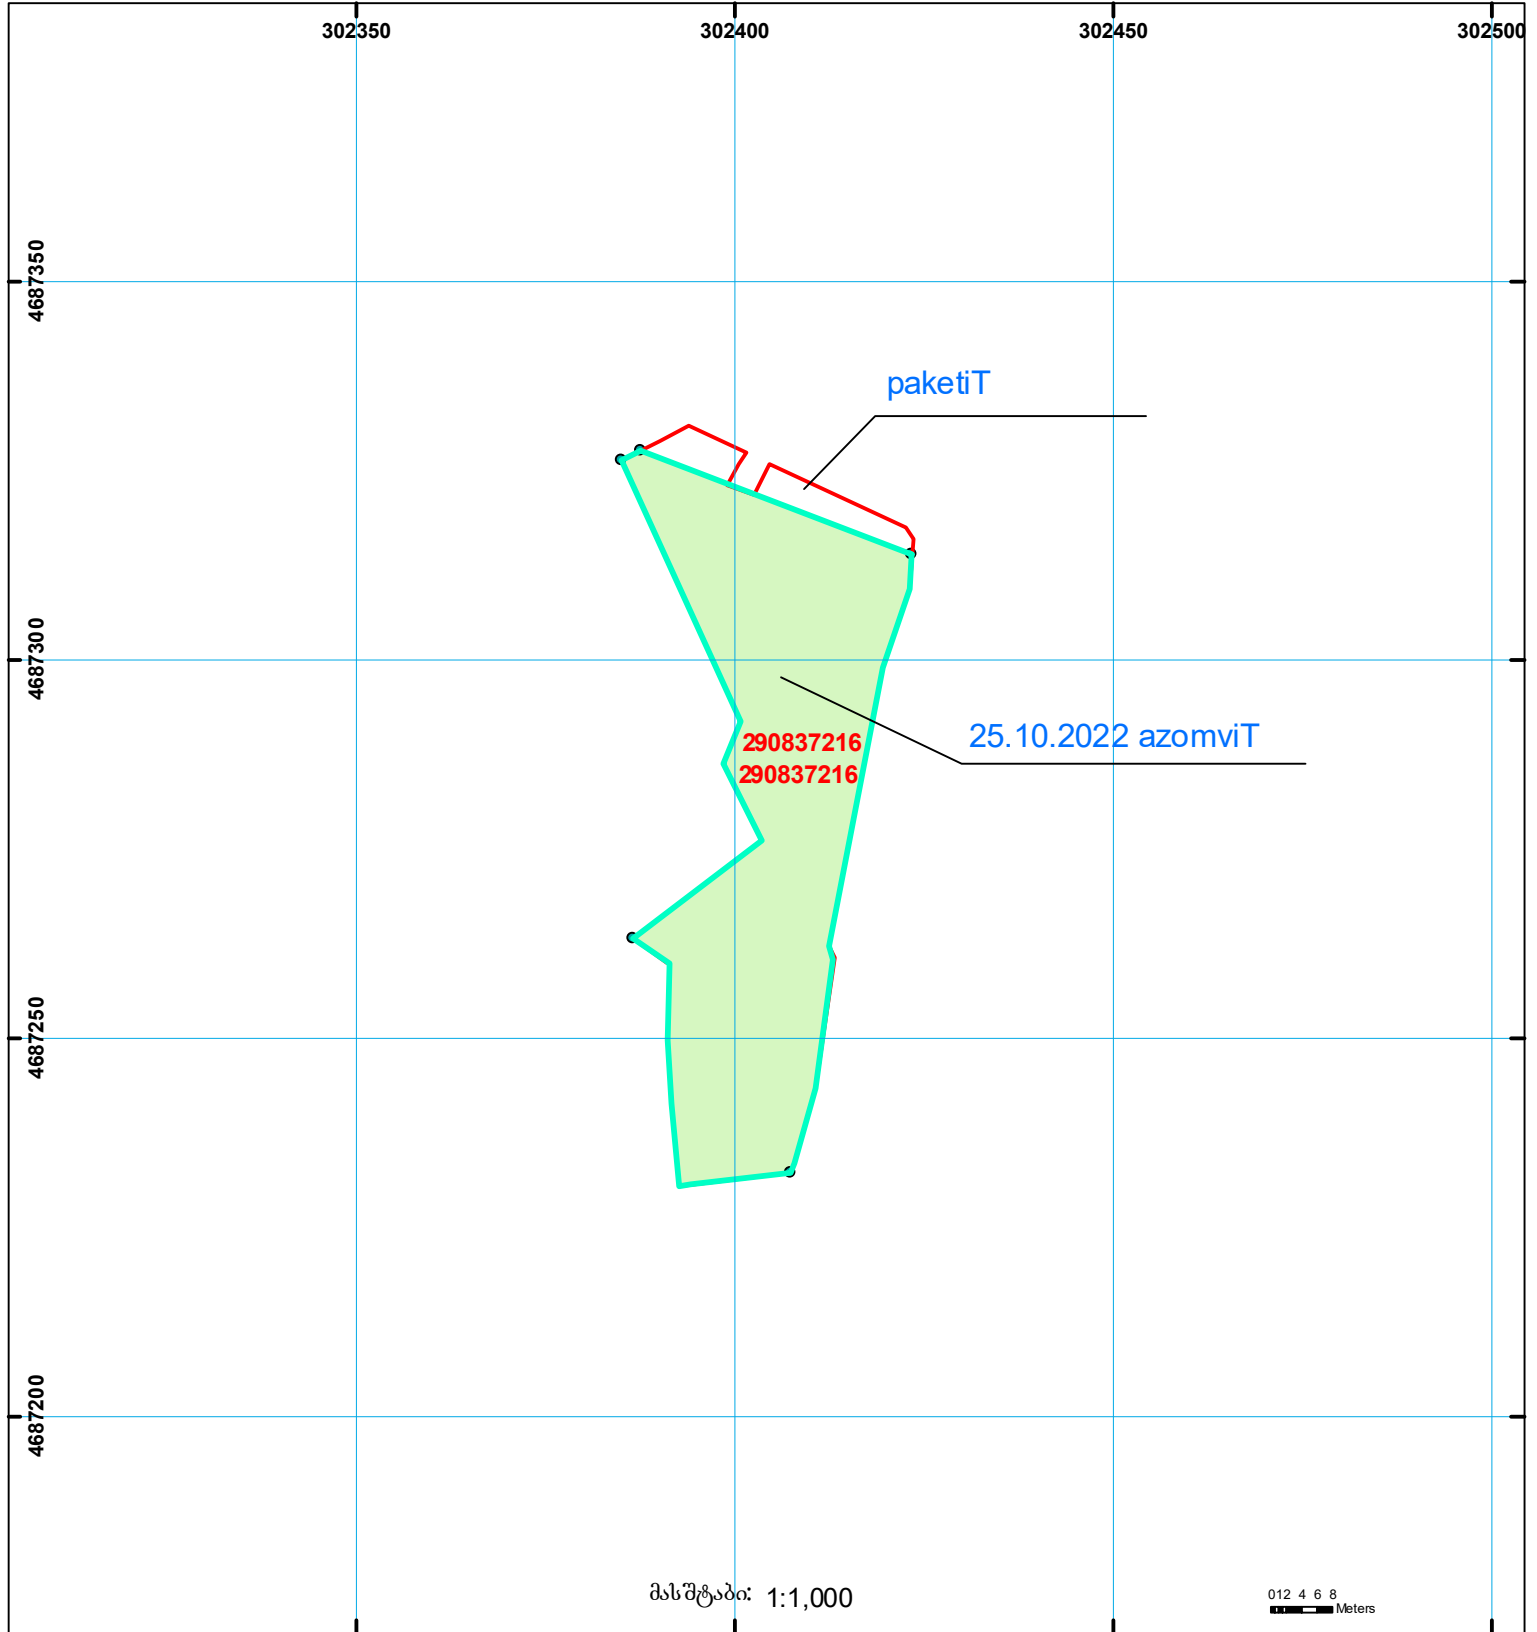
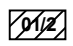

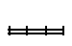

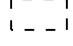



მიწის ნაკვეთის საკადასტრო კოდი: 29 08 37 216
 ბანცხალების რეგისტრაციის ნომერი: 882022352413
 მიწის ნაკვეთის ფართობი: 1921 კვ.მ.
 მომზადების თარიღი: 26.10.22



	შენიშნულ-ნაგებობა, პირობითი ნომერით/სართულიანობა		კალდებულება		საზობრივი ნაგებობა
	მიწის ნაკვეთის საკადასტრო საზღვარი		შეგნებარე ნაგებობა	 000 0.00 UTM (საერთაშორისო) სისტემის კოორდ.	