


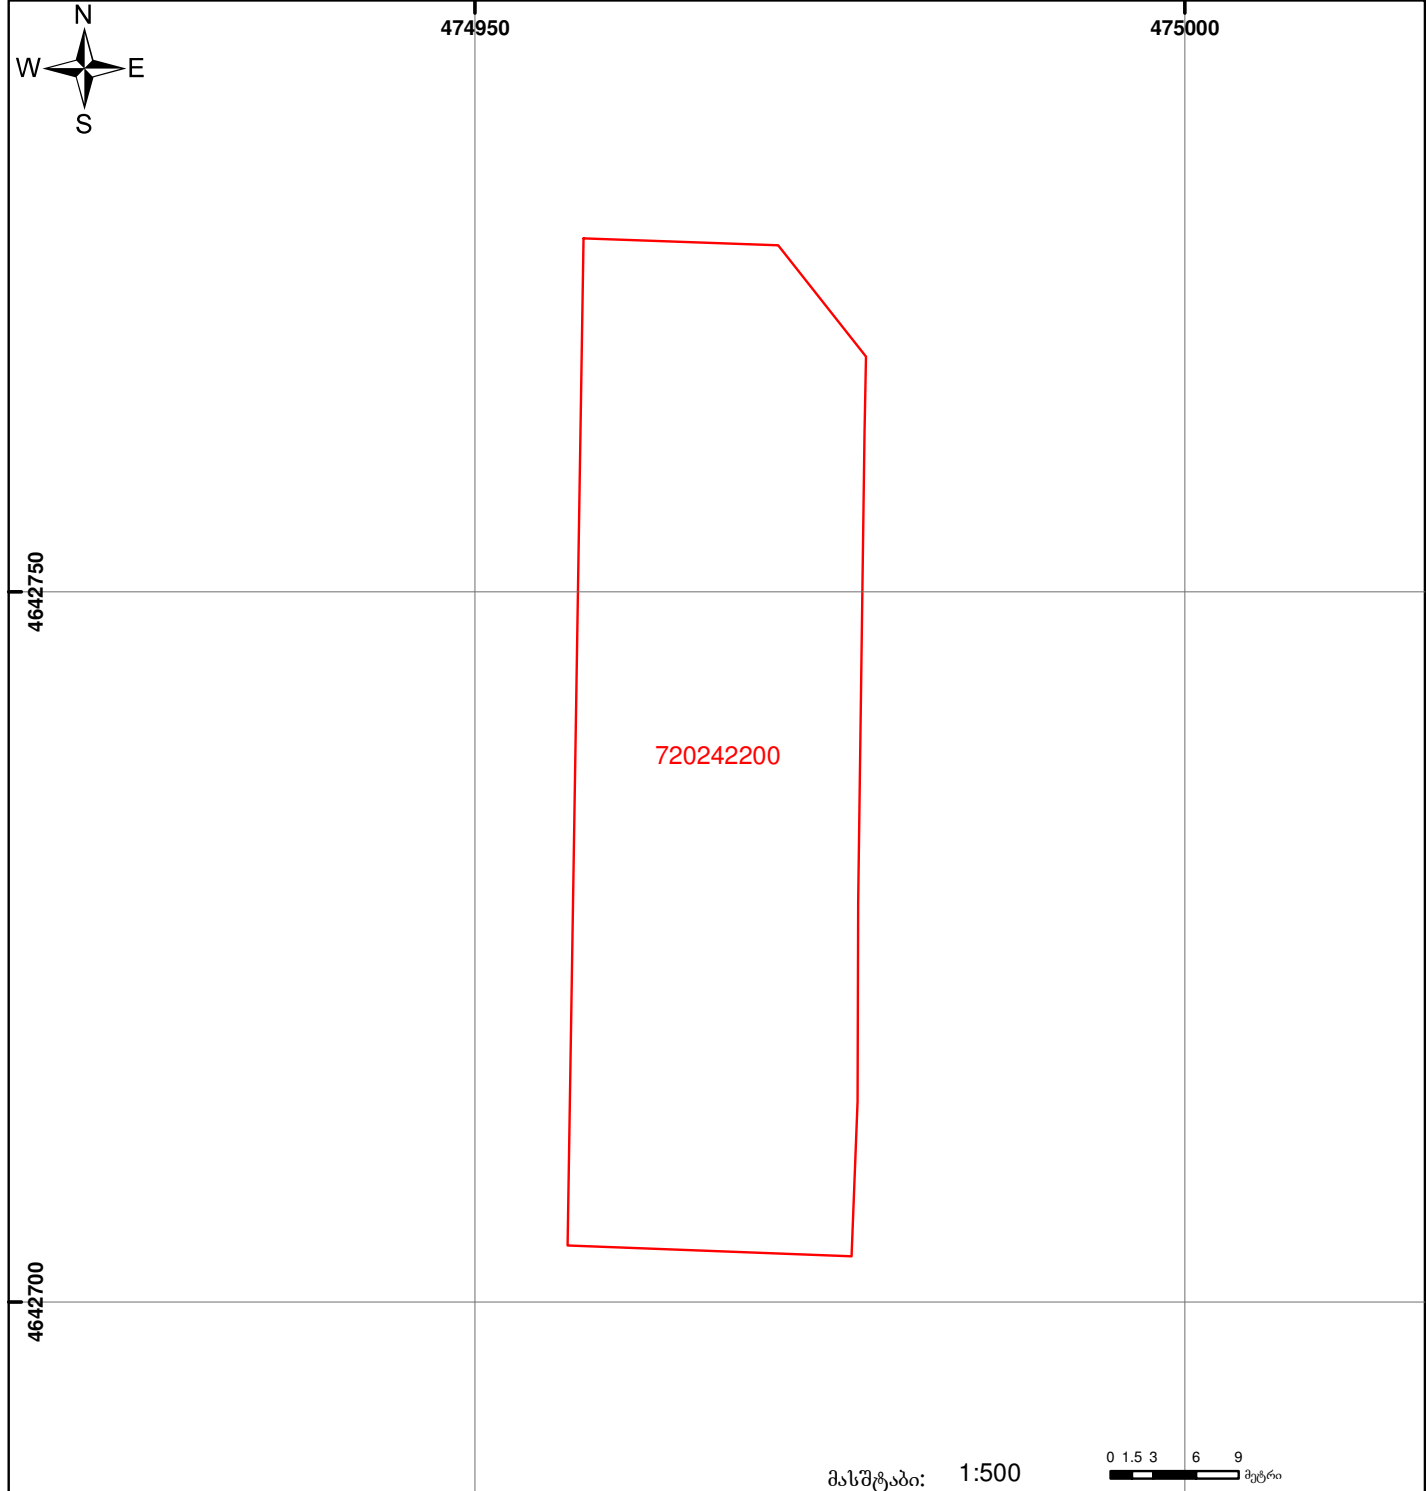

საქართველოს იუსტიციის სამინისტრო  
საჯარო რეგისტრის ეროვნული სააგენტო  
საკადასტრო გეგმა

განცხადების რეგისტრაციის ნომერი 882010612926  
მიწის ნაკვეთის საკადასტრო კოდი: 72 02 42 200  
მიწის ნაკვეთის ფართობი: 1400 კვ.მ.  
ღანიშნულება: სასოფლო-სამეურნეო  
კატეგორია:  
მომზადების თარიღი: 31.05.10



	შენიშნული ნაკვეთი, პირობითი ნომერი/სართულიანობა		ვალდებულება		საზოპრივი ნაკვეთი		00'0" (საერთაშორისო სისტემის კოორდ.)
	მიწის ნაკვეთის საკადასტრო საზღვარი		შუენებარე ნაკვეთი			UTM	