




საკადასტრო გეგმა

საქართველოს რეესტრის ეროვნული სააგენტო

საკადასტრო კოდი: **05.24.05.237**
განცხადების ნომერი: **892025172544**
მომზადების თარიღი: **06/10/2025**

ნაკვეთის დანიშნულება: **არასასოფლო საშენობო**
ფართობი: **14079 კვ.მ (WGS 84 / UTM zone 38N)**
14068 კვ.მ (WGS 84 / UTM zone 37N)

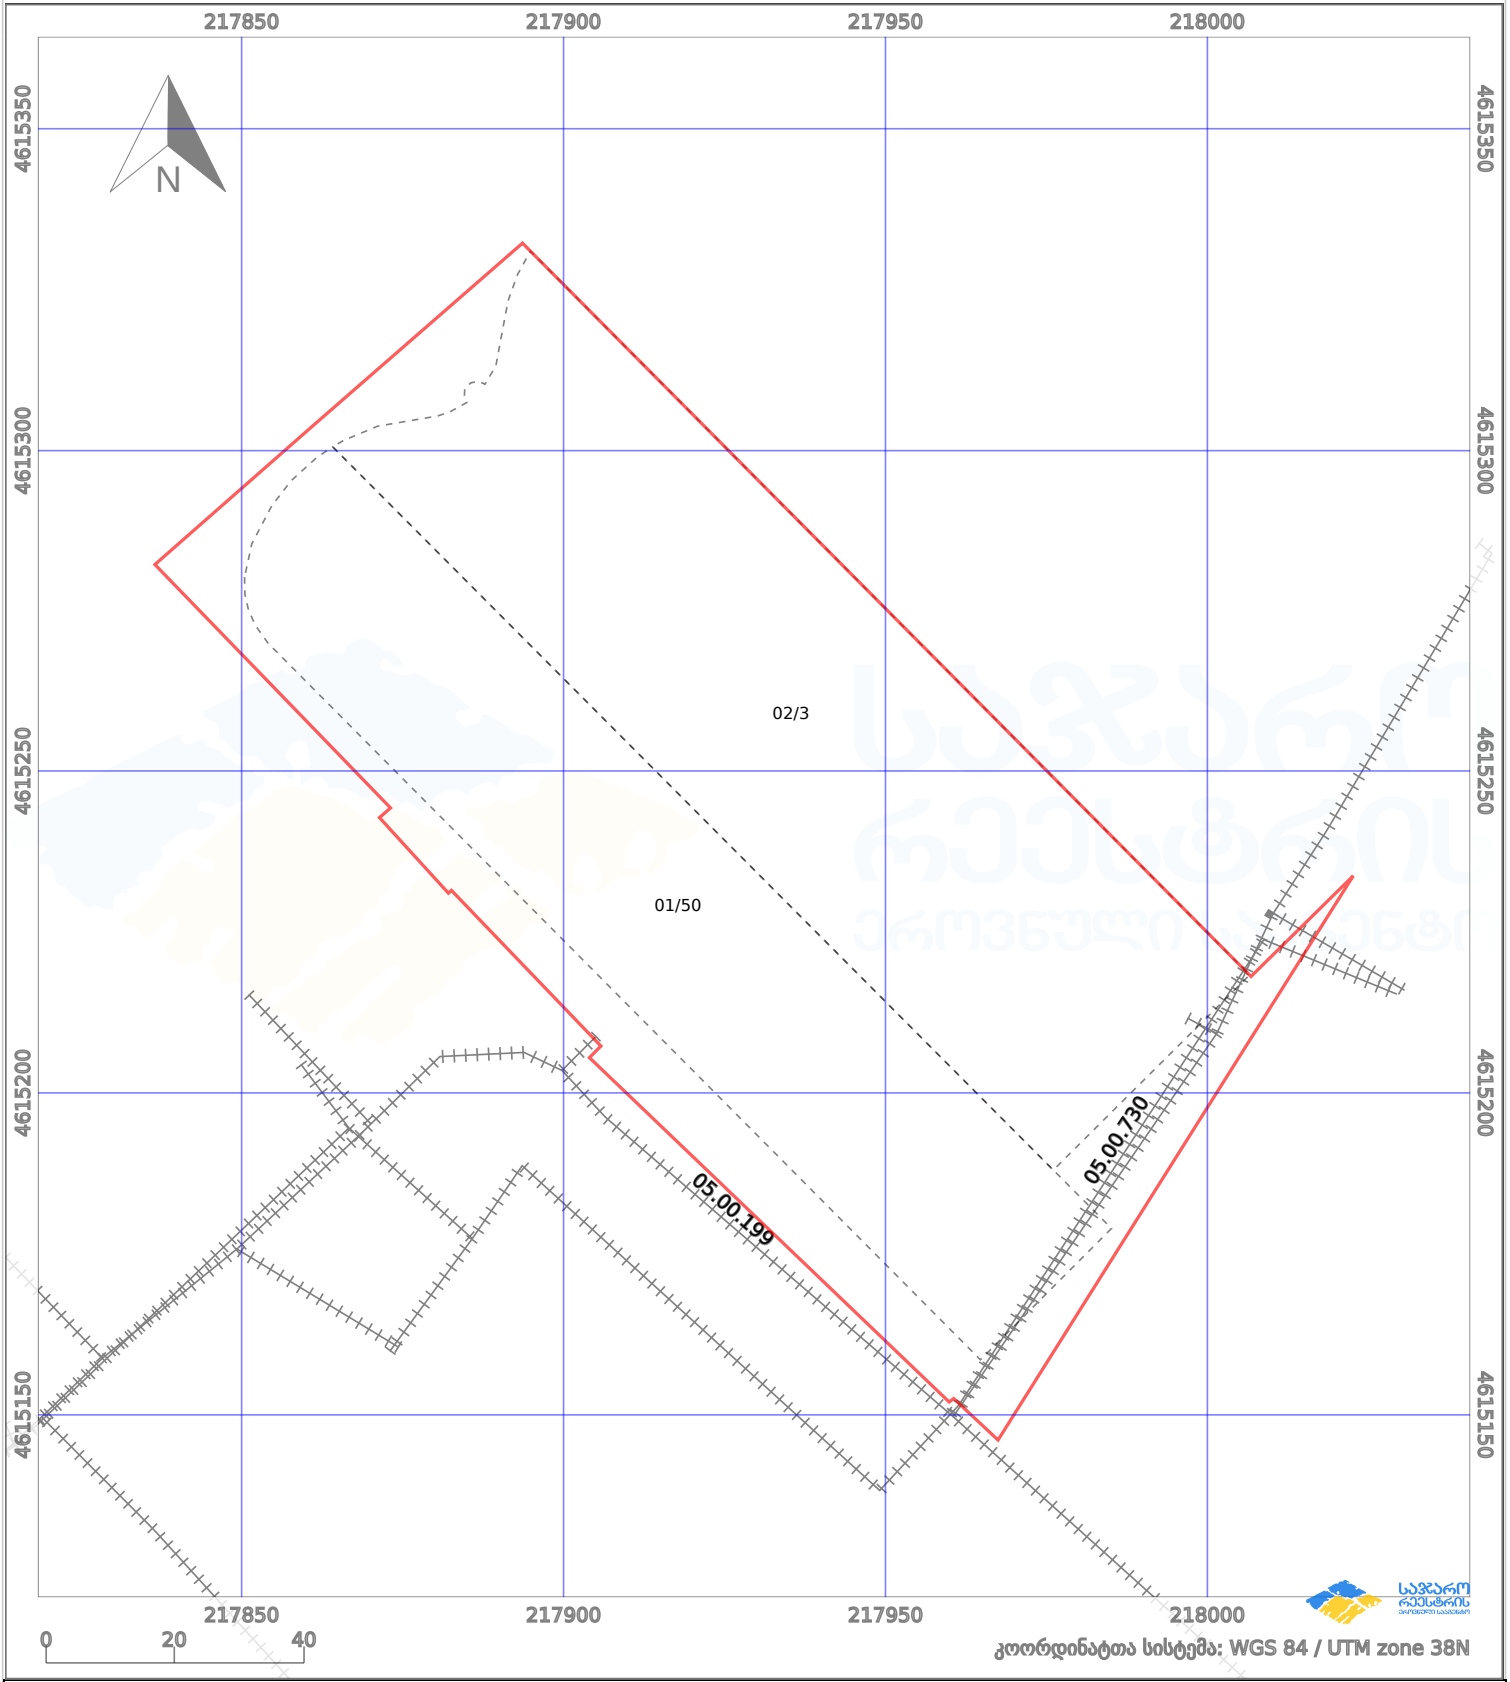

პირობითი აღნიშვნები:

	ნაკვეთის საზღვარი		მშენებარე ნაგებობა		02/4	ამენებული ნაგებობა		მინისქვეშა ნაგებობა
	საზოგადოებრივი ნაგებობა		ტყის ფონდი			ვალდებულება		ქარსაფარი ბოლი