
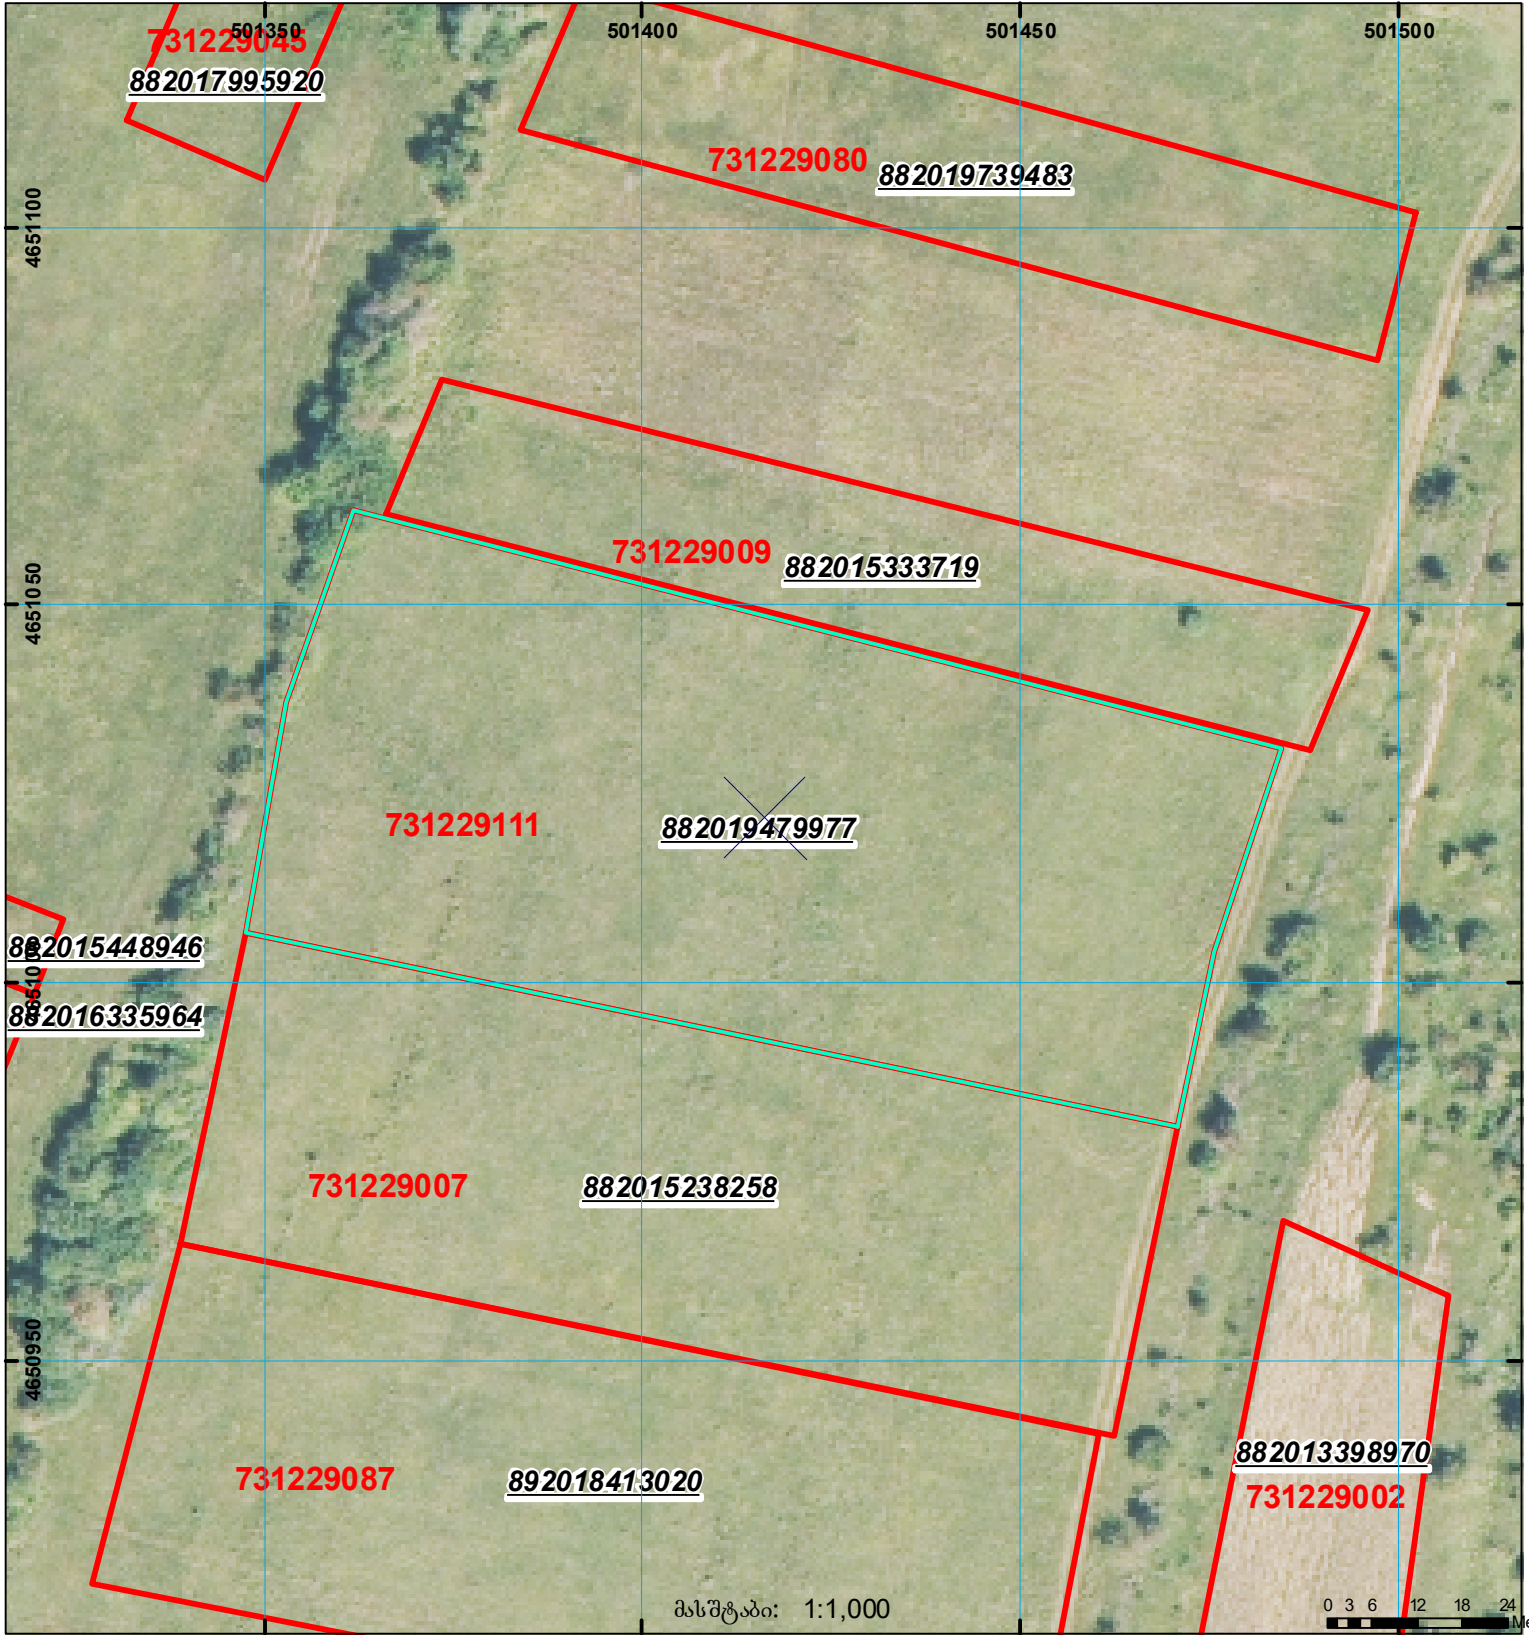



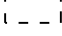



მიწის ნაკვეთის საკადასტრო კოდი: 73 12 29 111
 ბანცხალების რეგისტრაციის ნომერი: 882019479977
 მიწის ნაკვეთის ფართობი: 6929 კვ.მ.
 მომზადების თარიღი: 15.11.19

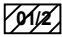

მასშტაბი: 1:1,000

0 3 6 12 18 24 Meters

	შენიშნული ნაკვეთი, პირობითი ნომერი/სართულიანობა		ვალდებულება		საზოგადოებრივი ნაკვეთი
	მიწის ნაკვეთის საკადასტრო საზღვარი		შუენებარე ნაკვეთი		


 UTM (საერთაშორისო) სისტემის კოორდ.