


მიწის ნაკვეთის საკადასტრო კოდი:  
 განცხადების რეგისტრაციის ნომერი:  
 მიწის ნაკვეთის ფართობი:  
 ღანიშნულა:  
 მომხმარებლის თარიღი

01.17.02.016.031  
 892017210576  
 127 კვ.მ.

14.12.17

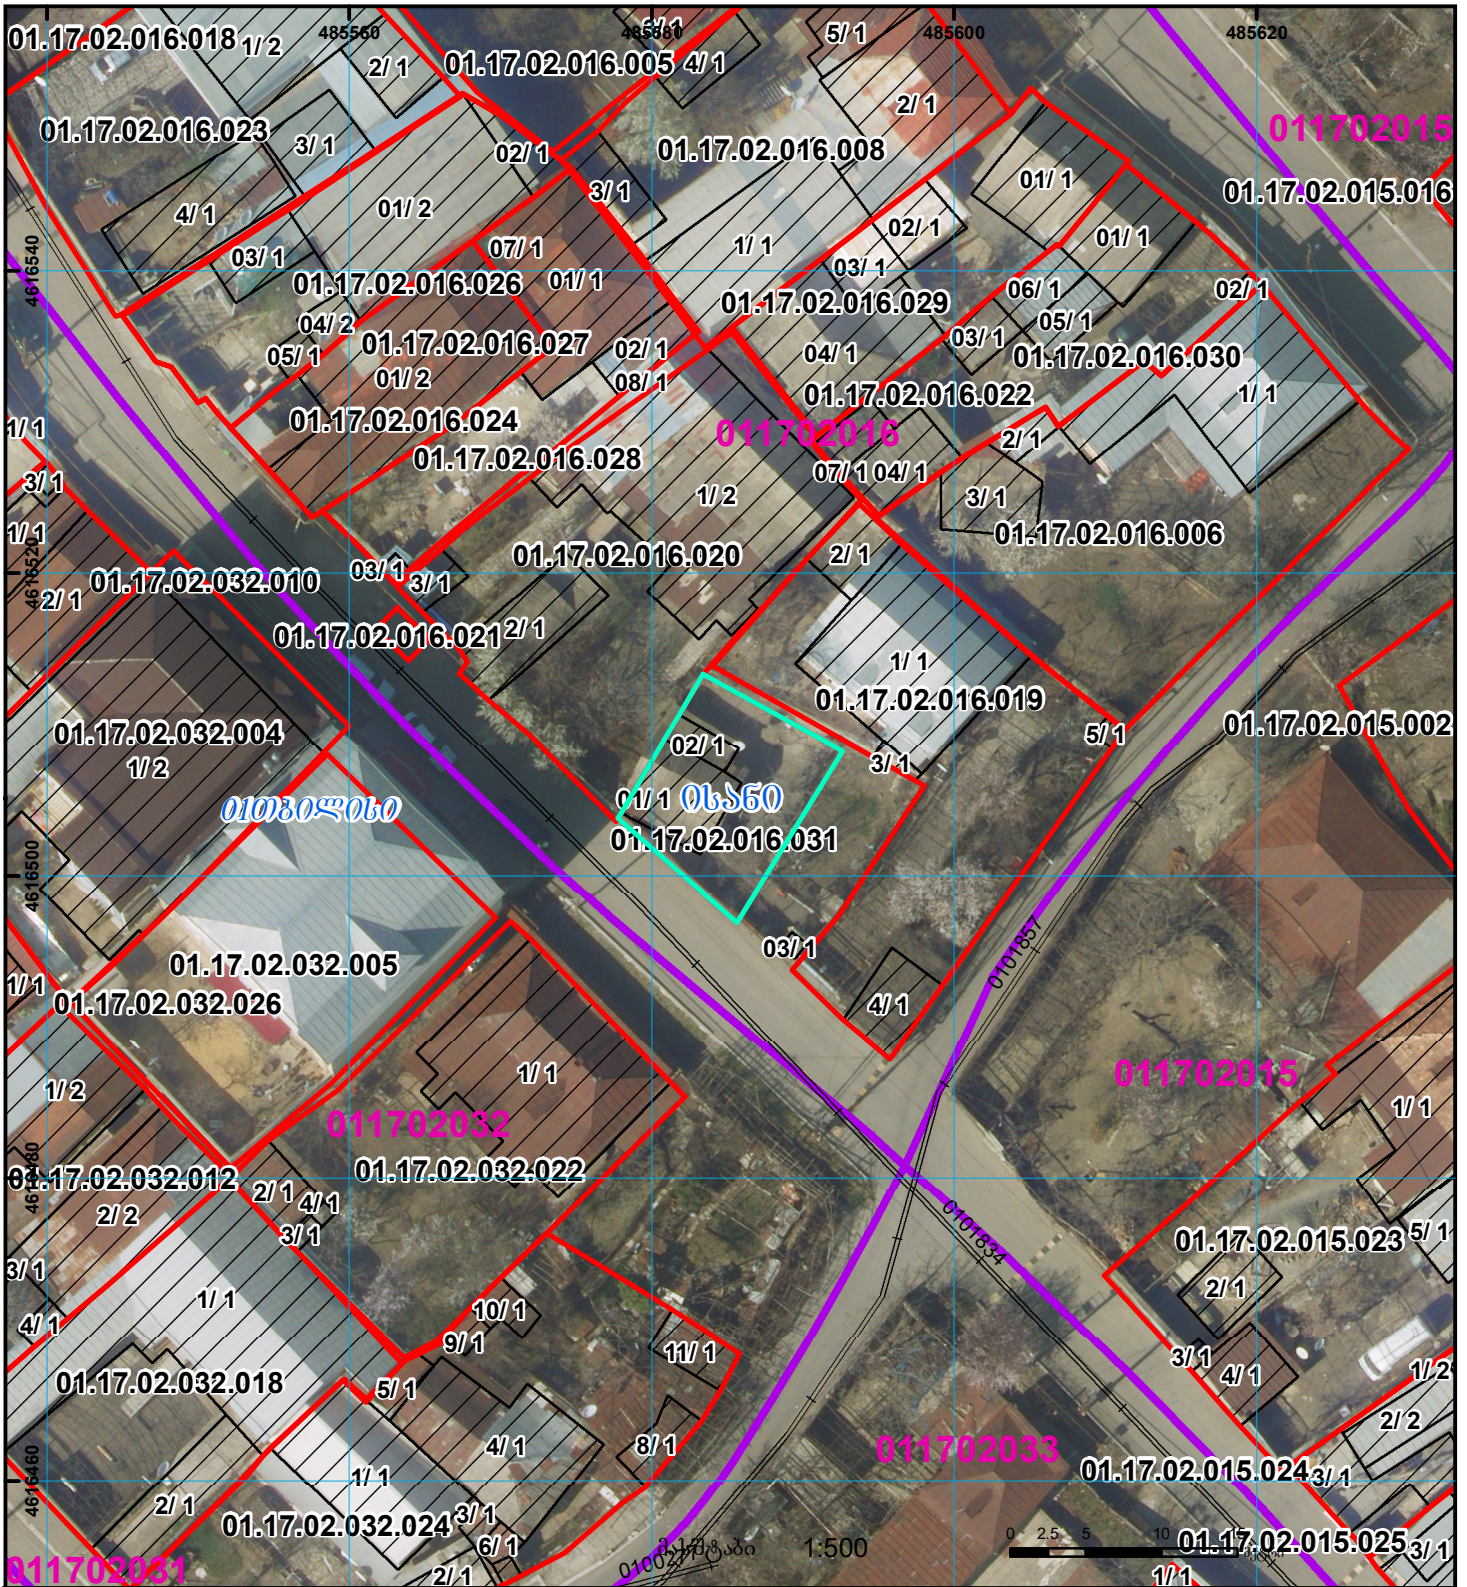

	შენიშნულ ნაკვეთი, პირობითი ნომერი/სართულიანობა		კალდებულება		საზოხორციე ნაკვეთი		სისტემის კოორდ.
	მიწის ნაკვეთის საკადასტრო საზღვარი		მშენებარე ნაკვეთი		მიწისკვეთი ნაკვეთი		